



AJUNTAMENT DE VALÈNCIA
Àrea de Desenvolupament Urbà i Vivienda
Servei de Asesorament Urbanístic i Programasió


REGISTRO MUNICIPAL
DE SOLARES Y
EDIFICIOS A REHABILITAR



CENTRO HISTÓRICO

Escala: 1:500

INFORMACIÓN CARTOGRÁFICA

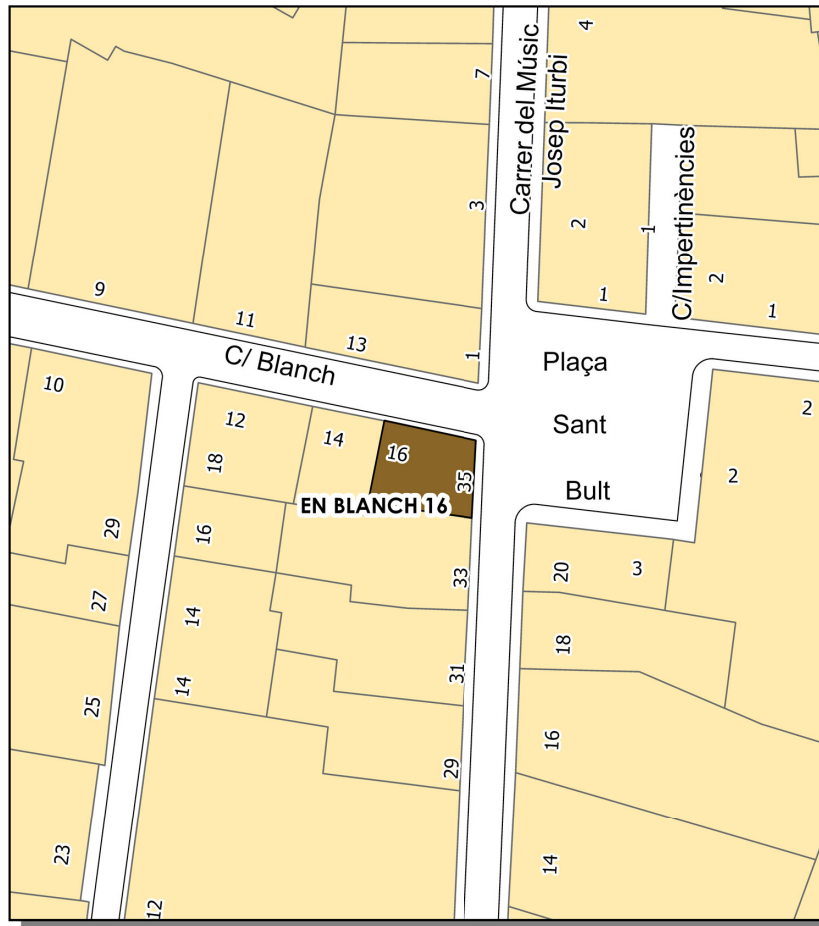

DATOS DEL RMSER

Libro Tomo Sección Finca nº

DATOS DE SITUACIÓN

Districto Barrio
Emplazamiento Nº

DATOS CATASTRALES

Ref. 6229903 Sup.

ORDEN DE EDIFICACIÓN INDIVIDUALIZADA

Sup. Orden

DATOS DEL REGISTRO DE LA PROPIEDAD DE VALÈNCIA Nº 3

Libro	Tomo	Folio	Finca	Libro	Tomo	Folio	Finca
6	83	117	626				

DATOS ADMINISTRATIVOS

Orden individualizada Nº Expediente

Res:GC -706 Fecha : 25/04/2024 Fecha DOGV: 14/05/2024

Resolución

Archivo provisional por solicitud de licencia Archivo definitivo por cumplimiento del deber
Res: Fecha : Res: Fecha :

Otras resoluciones

Observaciones:

Fecha: 08/10/2024

Página 1 de 1

Esta información, sólo válida para la parcela requerida, es copia fiel de la Base de Datos del RMSER en la fecha de su emisión. No tiene carácter vinculante para la Administración, salvo que fuese debidamente certificada


Antefirma	Nom	Data	Emissor cert	Núm. sèrie cert
Signat electrònicament per:				
MARGINAT PER CAP SERVICI - SERV. DE GESTIO DE CENTRE HISTORIC	MARIA MERCEDES CASANOVA LLORENS	08/10/2024	ACCV/CA-120	2366164026298633339 684961108230255397
SECRETARIA D'AREA I - SECRETARIA D'AREA I	MANUEL LATORRE HERNANDEZ	10/10/2024	ACCV/CA-120	90814047762400150036 712924459064681289
REGIDORA DELEGAT/DA - DELEGACIÓ DE PLANIFICACIÓ I GESTIO URBANA	JUAN MANUEL GINER CORELL	17/10/2024	ACCV/CA-120	87756133866192103183 452278533186186166



INFORME DE CIRCUNSTANCIAS URBANÍSTICAS

AJUNTAMENT DE VALÈNCIA
Àrea de Desenvolupament Urbà i Vivenda
Servici de Planejament

INFORMACIÓ CARTOGRÀFICA

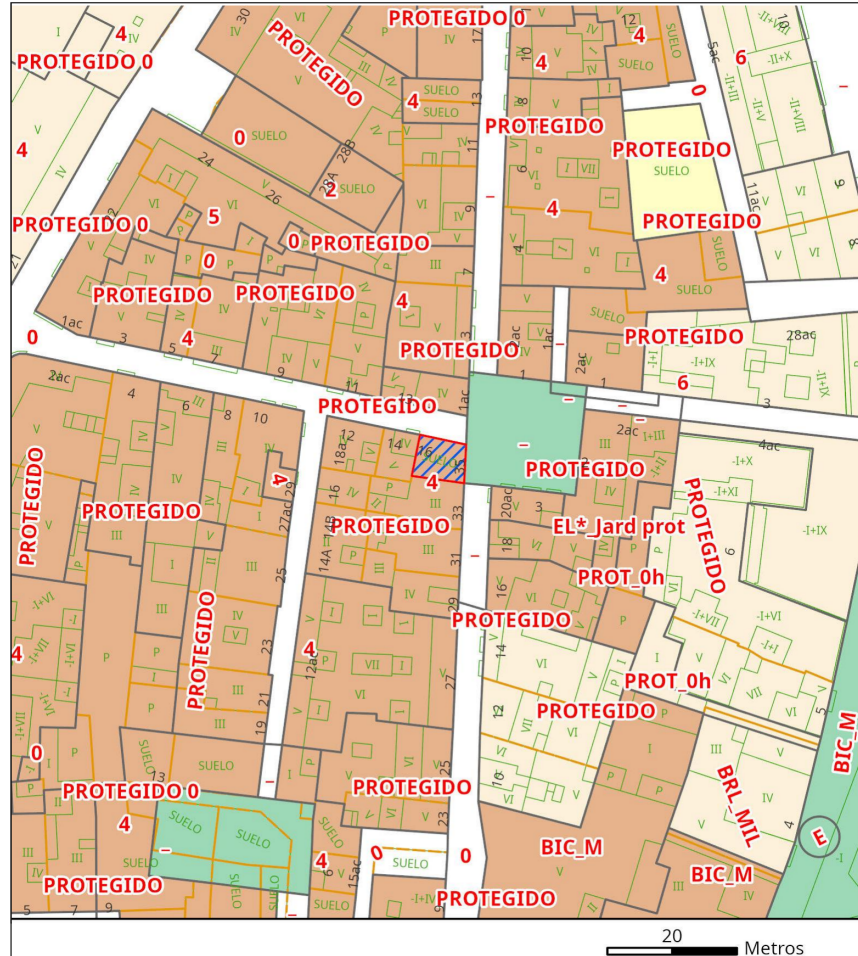

DATOS CATASTRALES

Table with 4 columns: Ref. Catastral (6229903), Ref. Plano (YJ2762G), Calle (CARRER BLANCH), and Número (16).

PARTICIÓ URBANÍSTICA:

Table with 5 columns: Superficie gráfica (m²) (47.89), Número de partes (1), Subparcela (1), Superf. subparcela (m²) (47.86), and Hoja(s) Serie C (34).

INFORMACIÓ URBANÍSTICA:

Form containing urban planning details: DOCUMENTO URBANÍSTICO (BOE 14/01/1989 - DOGV 03/05/1993), CLASIFICACIÓN (SU) Suelo Urbano, ZONA ESTRUCTURAL (CHP-*) Zona Conjunto Histórico Protegido THC Trama Histórica, CALIFICACIÓN PORMENORIZADA (R-PR) Área uso residencial Predominancia residencial, and various technical conditions for parcels and volumes.

Esta información, sólo válida para la parcela requerida, es copia fiel de la Base de Datos Cartográfica Municipal, en la fecha de su emisión, y no tiene carácter vinculante para la Administración, salvo que fuese debidamente certificada.

Table with 4 columns: Antefirma, Nom, Data, and Emisor cert. It lists the names and dates of the signatories involved in the process.