



AJUNTAMENT DE VALENCIA

Of. Tecnica de Abastecimientos

ALGIRÓS

DISTRIBUCIÓN GENERAL DE PUESTOS

PROYECTO DE:

PLANO DE:

FECHA  
ABRIL-2009


ESCALA  
1/200

PLANO N°

1

EL ARQUITECTO MUNICIPAL

FRANCISCO RODRIGUEZ MARTI

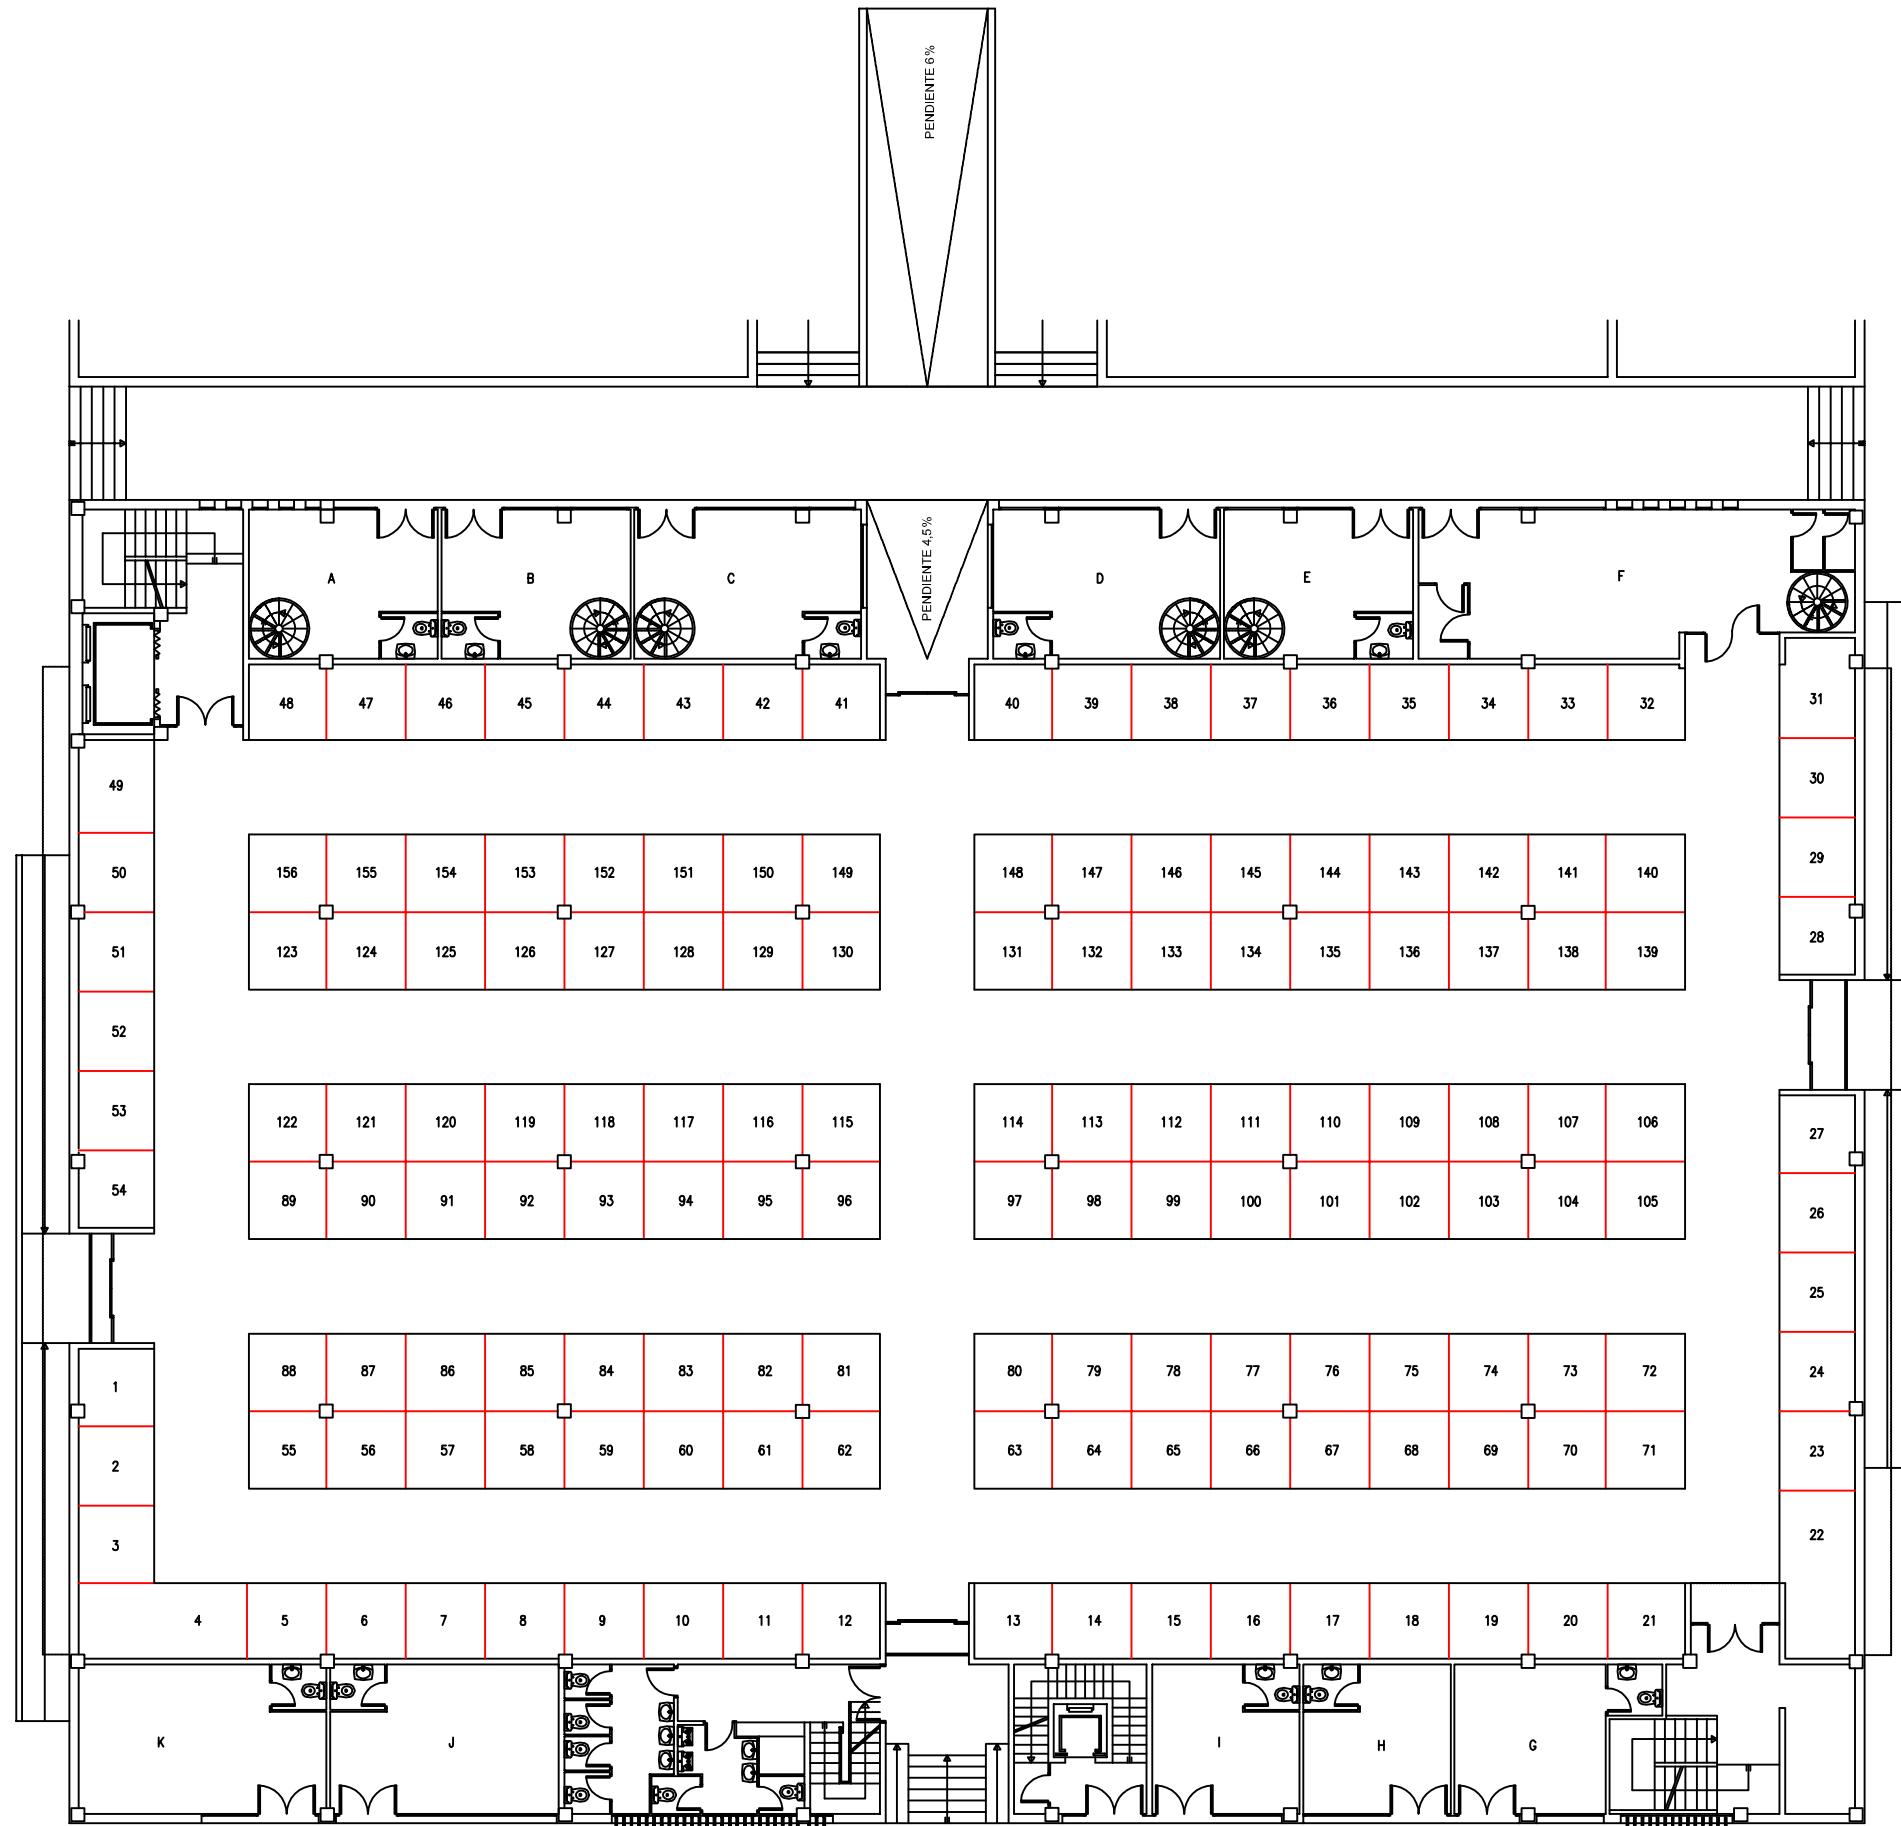

Nº PUESTOS GENERALES	156
Nº TIENDAS EXTERIORES	11



AJUNTAMENT DE VALENCIA

Of. Tecnica de Abastecimientos

ALGIRÓS

DISTRIBUCIÓN POR TITULARES

PROYECTO DE:

PLANO DE:

FECHA  
ABRIL-2009


ESCALA  
1/200

PLANO N°

2

EL ARQUITECTO MUNICIPAL

FRANCISCO RODRIGUEZ MARTI

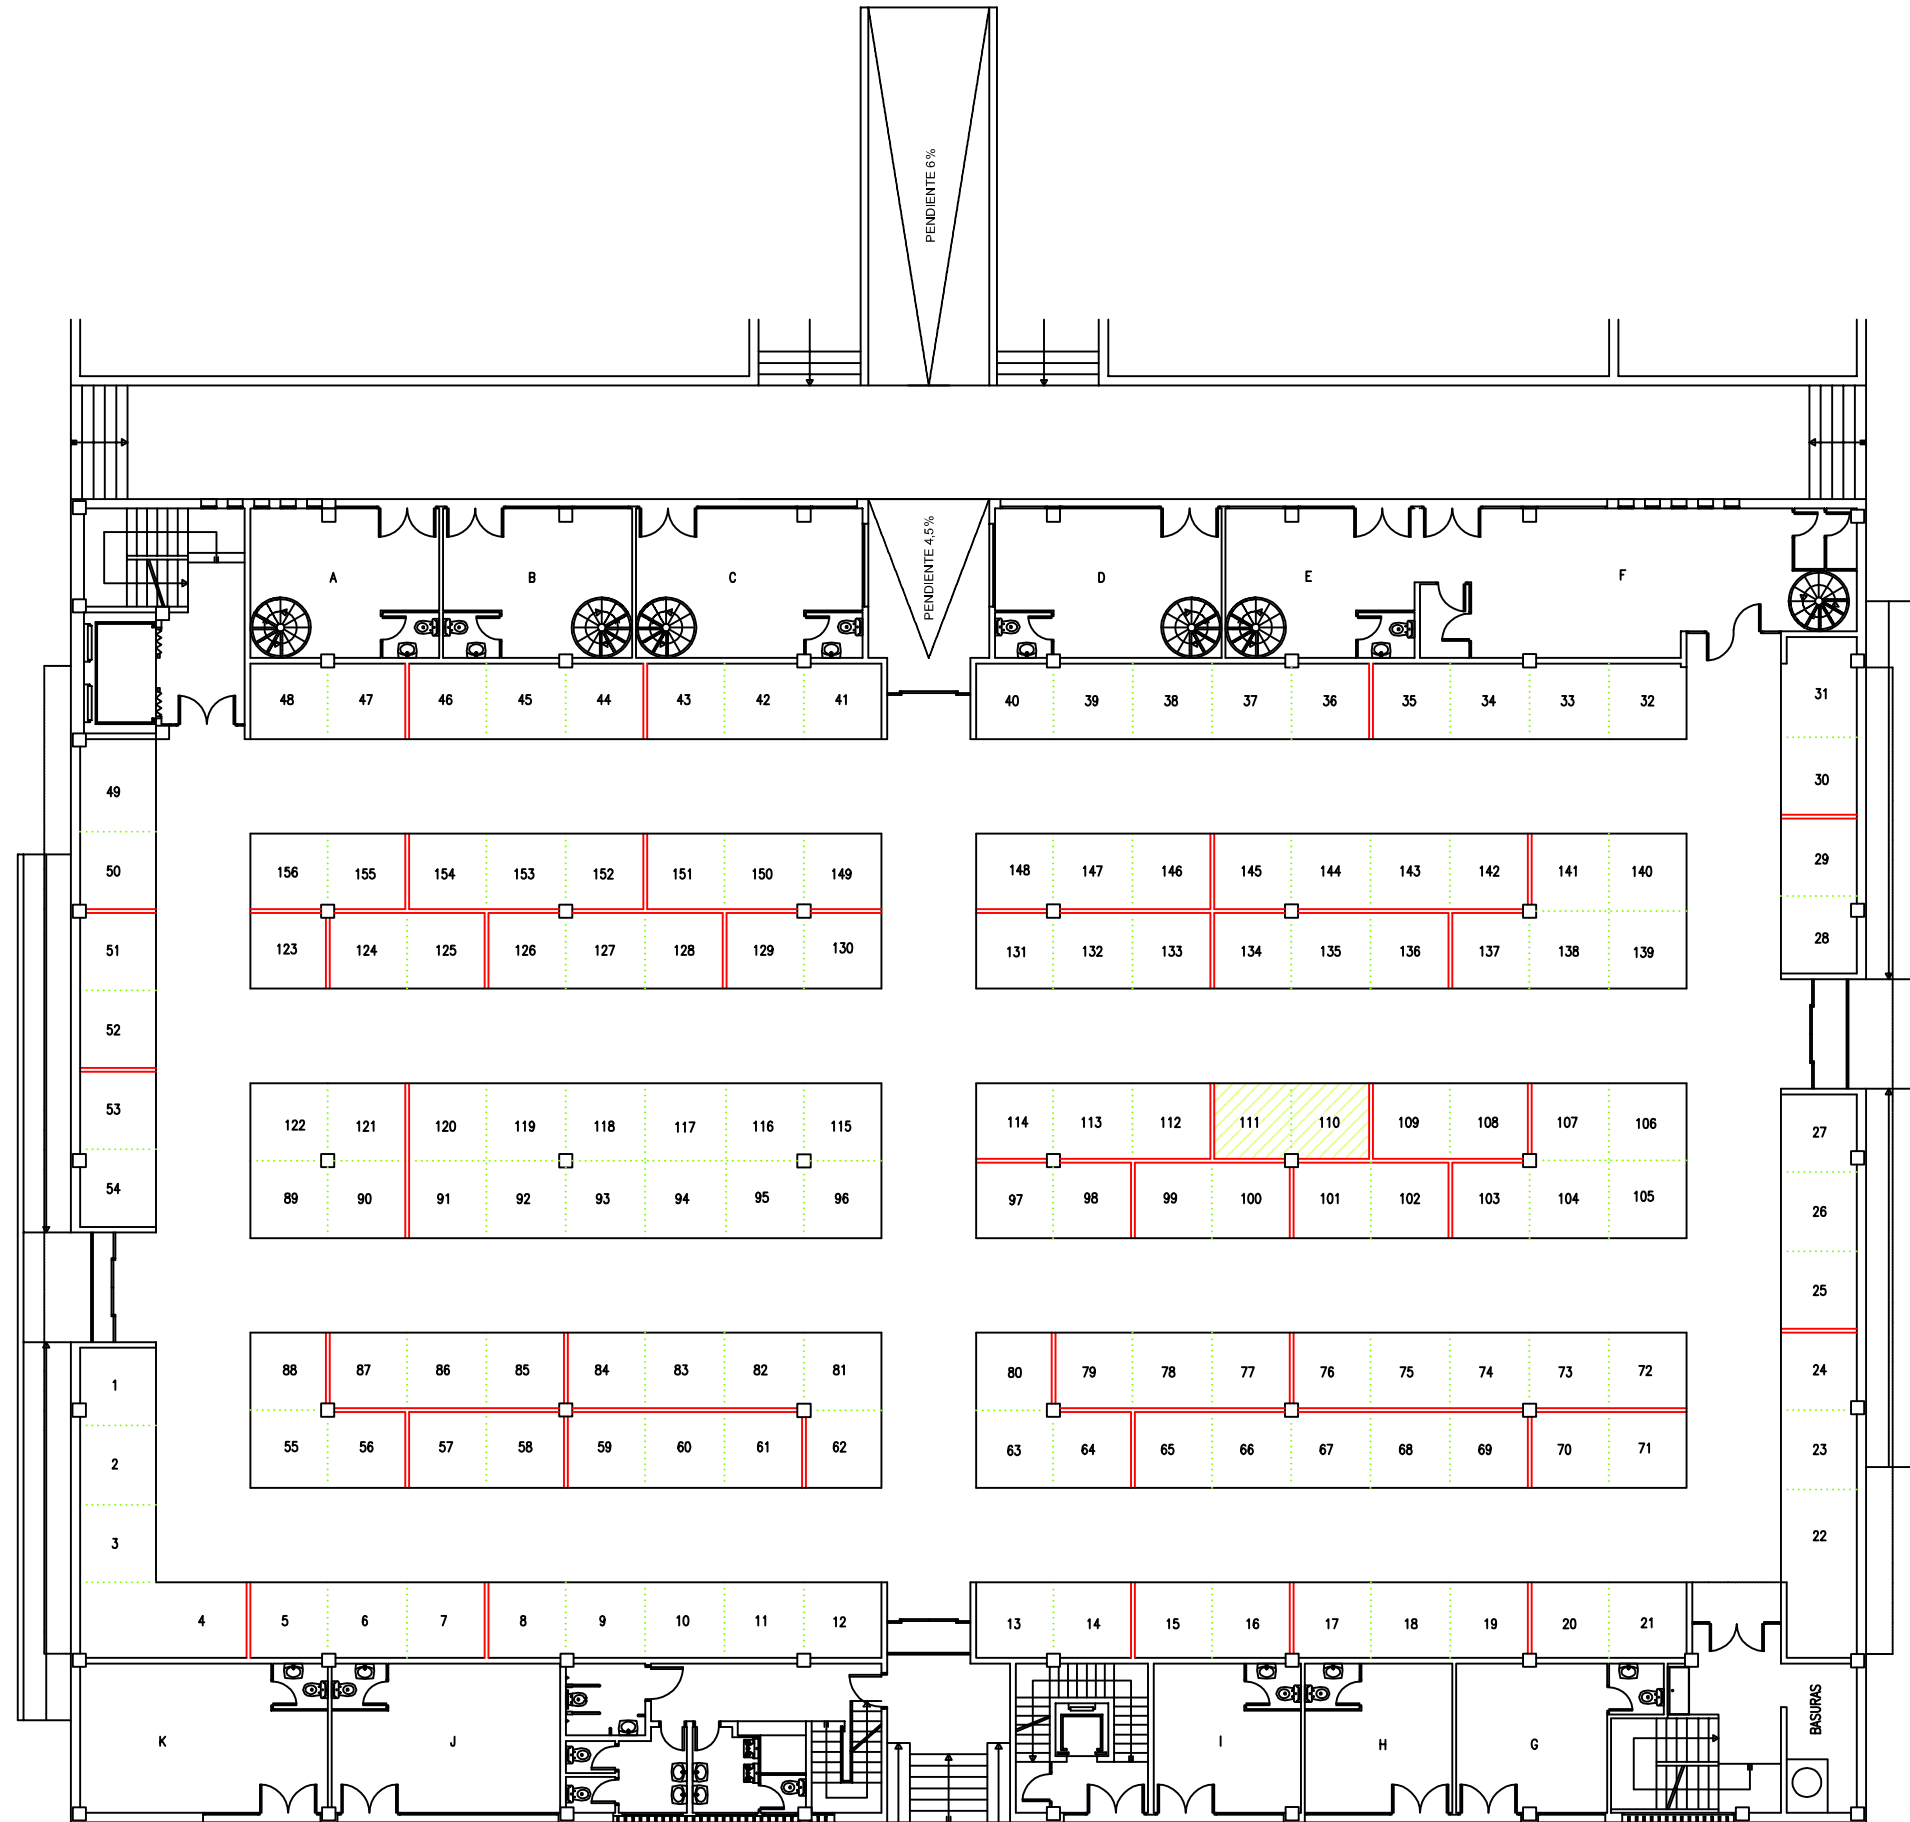

SIN TITULAR

PUESTOS GENERALES	
Nº PUESTOS	108
Nº PUESTOS OCUPADOS	106
Nº PUESTOS SIN TITULAR	2

TIENDAS EXTERIORES	
Nº PUESTOS	11
Nº PUESTOS OCUPADOS	11
Nº PUESTOS SIN TITULAR	—