




POZO DE REGISTRO TIPO A

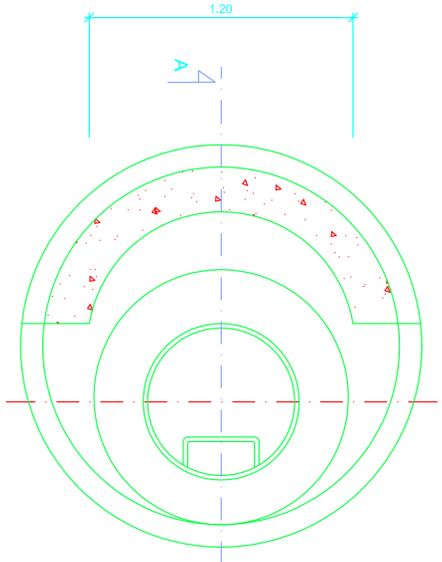


POZO DE REGISTRO TIPO B

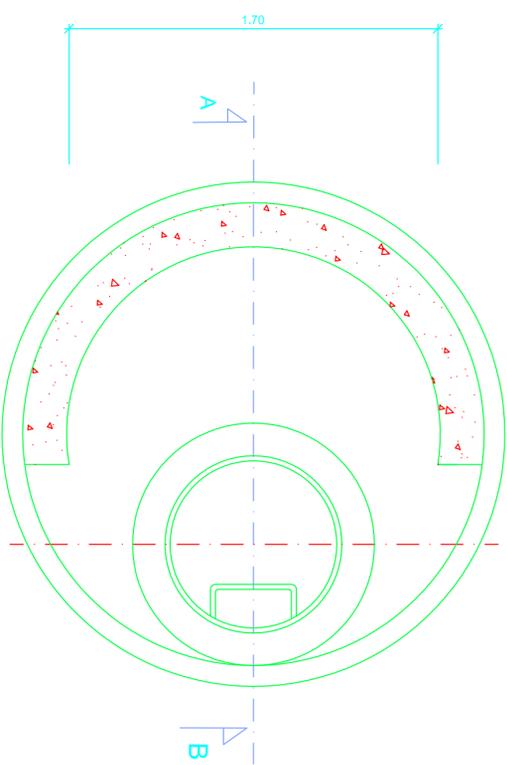

POZO DE REGISTRO. MARCO

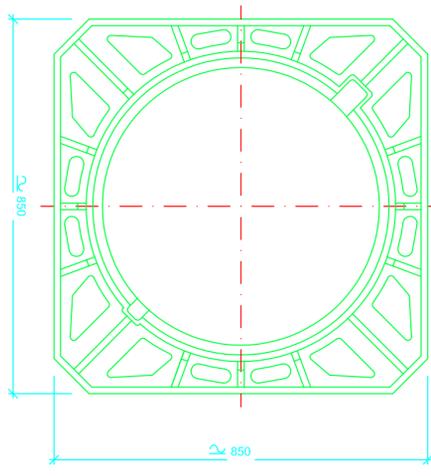


POZO DE REGISTRO. TRAPA

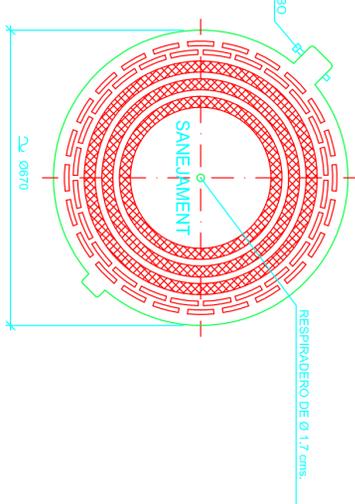


PLANTA

PLANTA

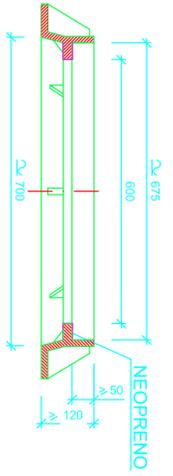

ESCALA 1:10


colas en mm.

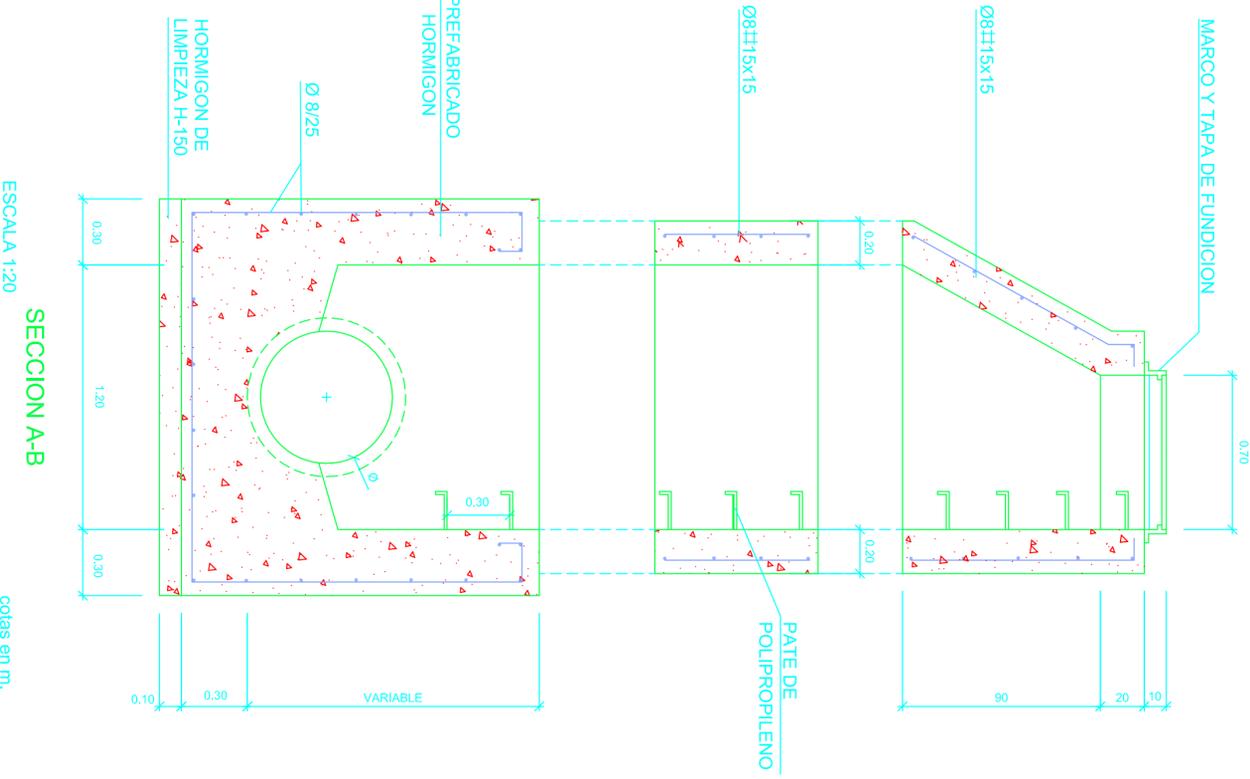

SECCION A-B

ESCALA 1:20


colas en m.

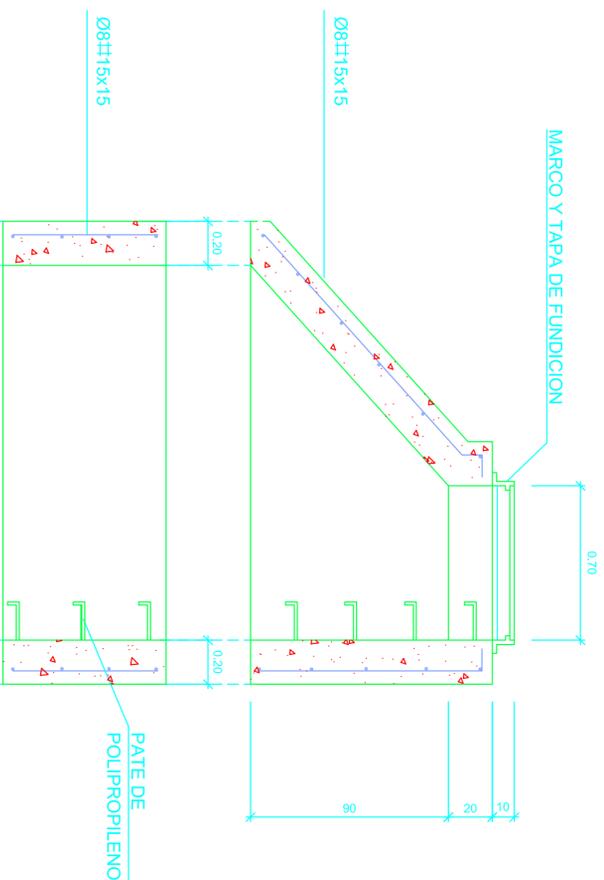

SECCION A-B

ESCALA 1:20

colas en m.

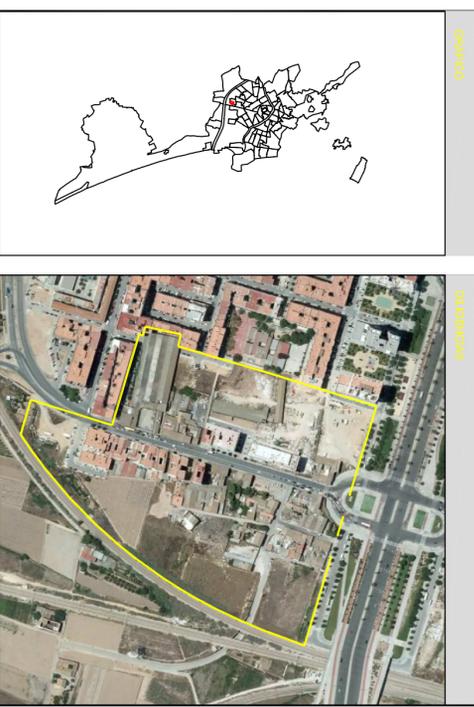

Proyecto de Urbanización del PAI en el P.R.I. UE A5.1 "Sant Marcel·li" de Valencia.

URBEM, S.A.

Equipo:	Arquitectos Urbanistas:	plano:	plano nº:
firmas:	Federico García-Germán y Cruz Emilio Ordeig Fos	DETALLE DE POZOS DE REGISTROS MARCO Y TRAPA	7.2.
tel:	1.638 / 8A-9U	Fecha:	Julio - 2008
		escala:	s/e