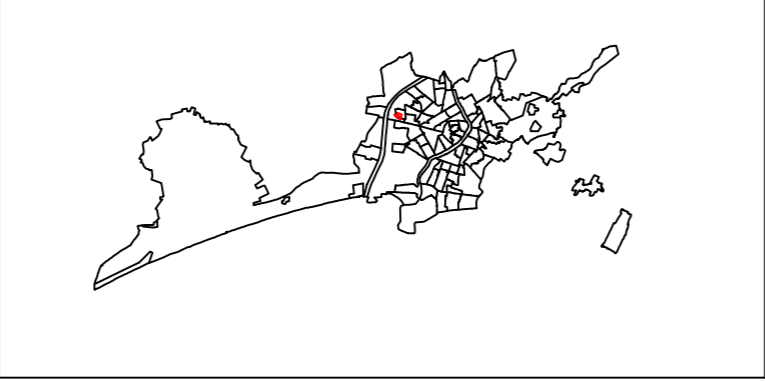
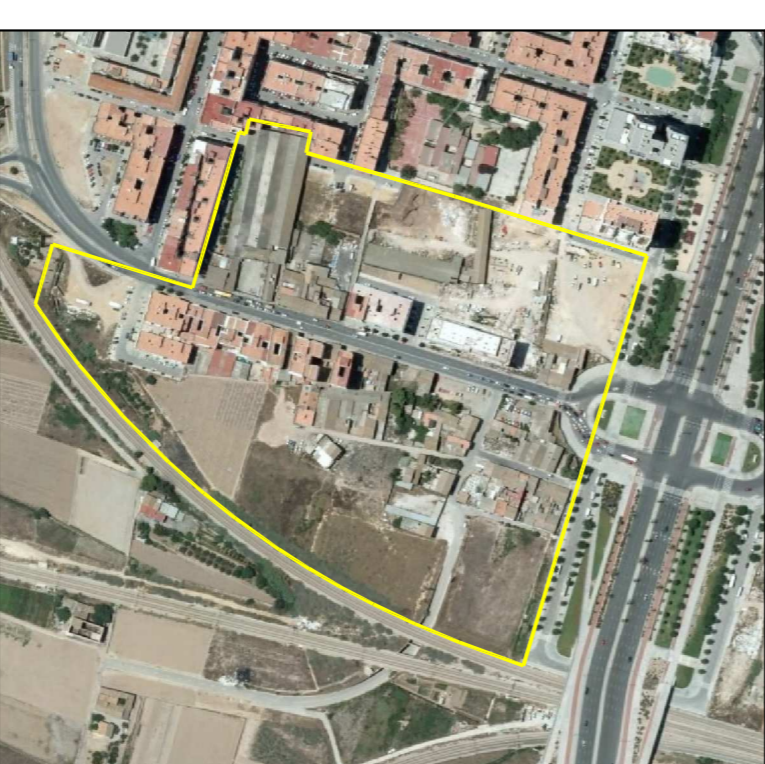


LEYENDA

- 1.- Bordillo de hormigón de 20 x 30 x 50 cm.
- 2.- Bordillo de hormigón de 10 x 20 x 50 cm.
- 3.- Pavimento con baldosa hidráulica antideslizante tipo botón de 20 x 20 cm.
- 4.- Pavimento con baldosa hidráulica modelo de una pastilla de 20 x 20 cm.
- 5.- Residuos urbanos
- 6.- Washingtonia Robusta (Palmera Washingtonia.)

GOBIERNO		MUNICIPIO	
			
proyecto de: Urbanización de Sagunto			
promotor: URBEM, S.A.			
Equipo: Arquitectos Urbanistas: Fedeño García-Germán y Oca Emilio Ordóñez Fos		plano:	
firmas:		fecha nº:	
ref: 1.638 / 8A-9U		fecha Julio - 2008	
escala 1 : 50		escala 1 : 50	

Detalle de Urbanización del PAI en el P.R.I. UE A5.1 "Sant Marcel·lí" de Valencia.

DETALLE DE URBANIZACION

2.3.