


- 8.005 COTA RASANTE
- P-8 MANZANA
- LIMITE ACTUACION

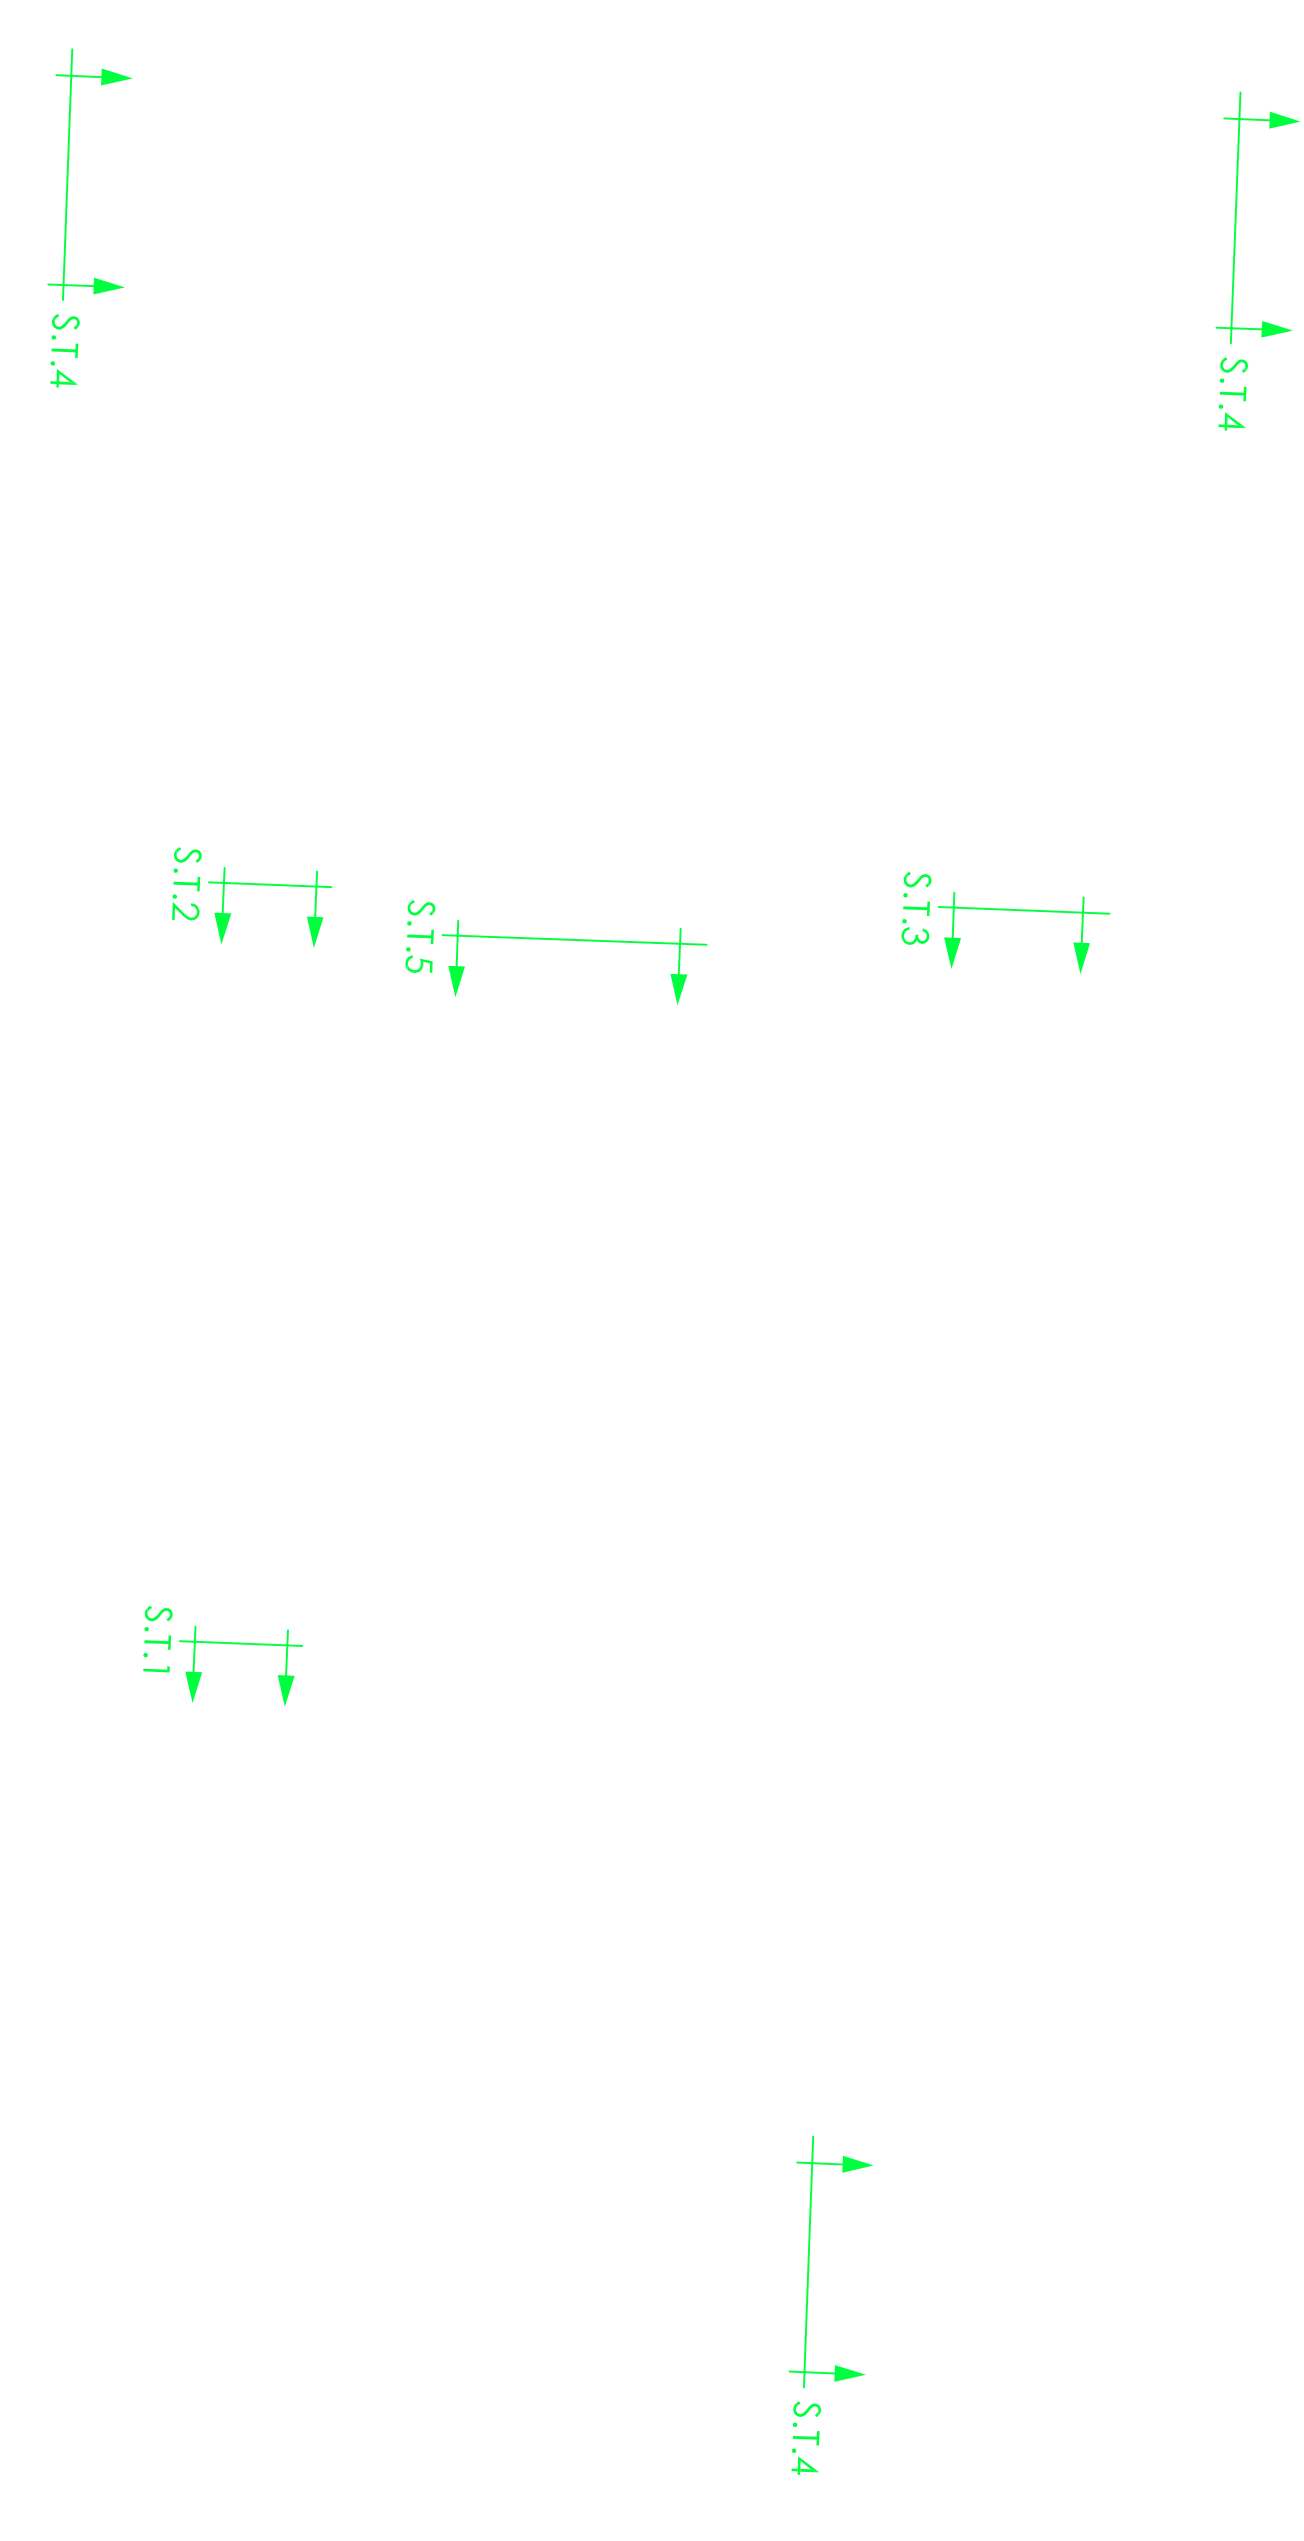

QUARTO		QUINTOS	
<p>Proyecto de Urbanización del PAI en el P.R.I. UE A5.1 "Sant Marcel·lí" de Valencia.</p> <p>promotor: URBEM, S.A.</p>			
Equipo	plano:	plano: n.º	
Arquitectos Urbanistas: Federico García-Germán y Ouis Emilio Ordóñez Fos	PLANTA SECCIONES TIPO		6.1.
Firmas:			
Ref: 1.538 / 8A-9U	hecho: Julio - 2008	escala: 1 : 1.000	

