


SECCION TIPO 4

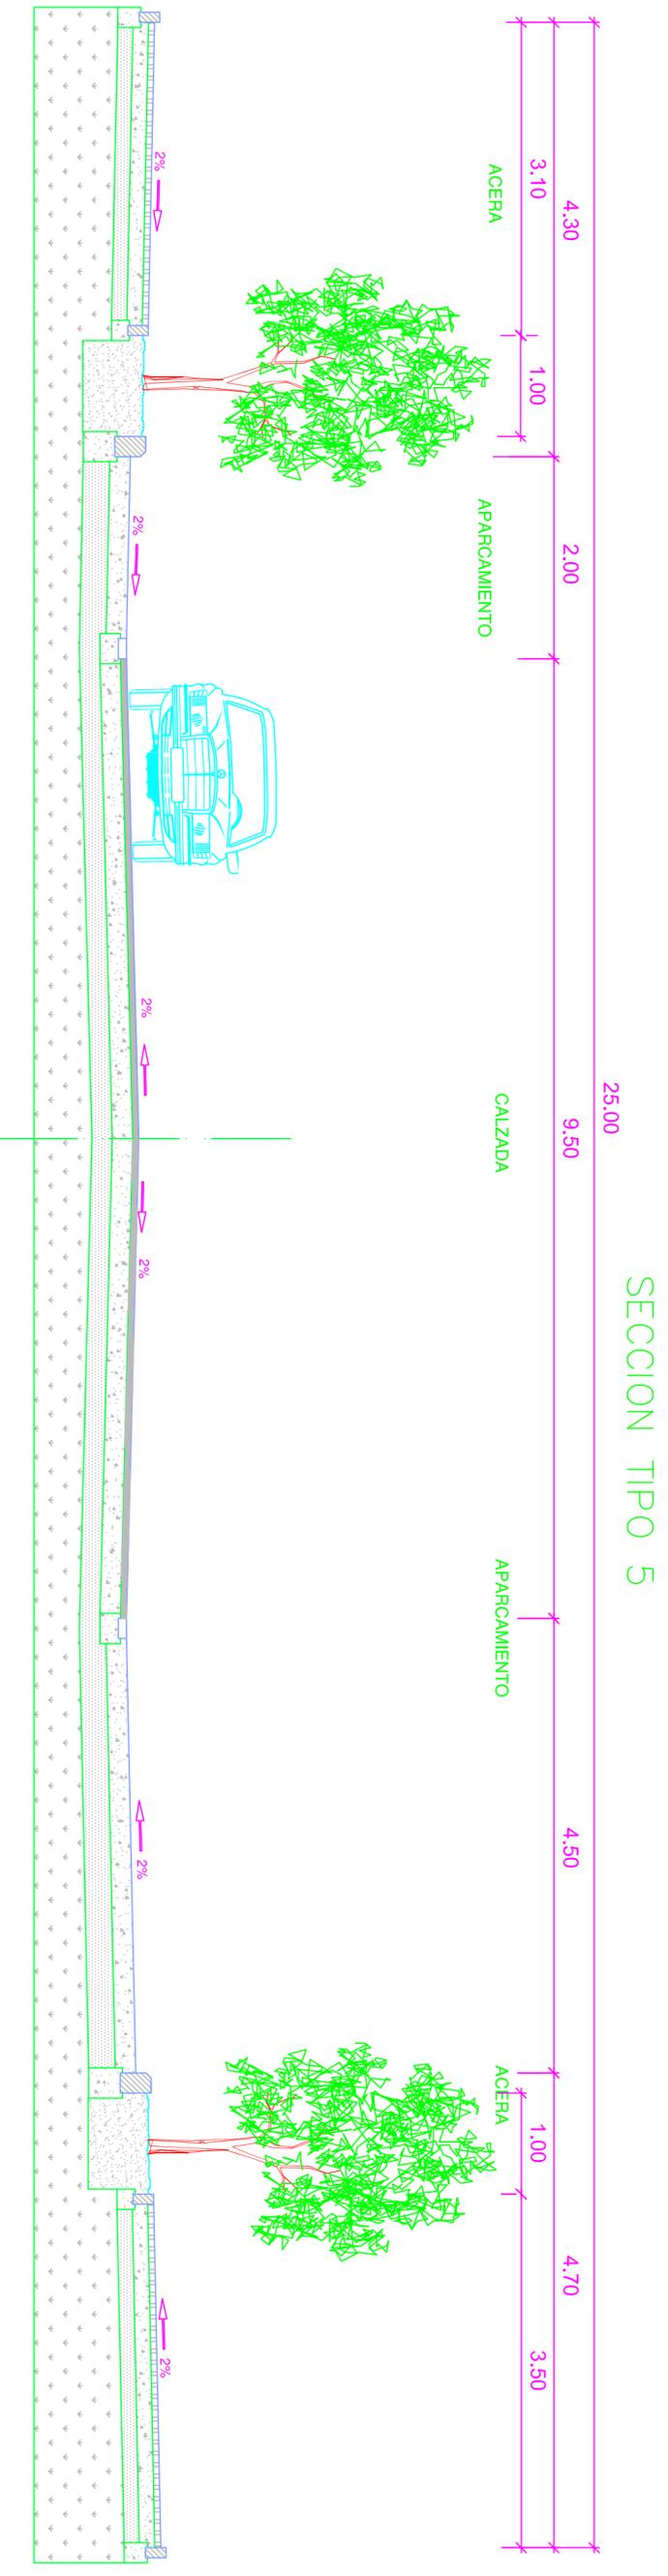

SECCION TIPO 5

**GRAFICO**

**DILIGENCIAS**

**Proyecto de Urbanización del PAI en el P.R.I. UE A5.1 "Sant Marcel·l" de Valencia.**

promotor:  
**URBEM, S.A.**

|         |   |
|---------|---|
| Equipo  | Arquitectos Urbanistas:<br>Federico García-Germán y Cruz<br>Emilio Ordeig Fos |
| firmas: |   |

|           |                                  |
|-----------|----------------------------------|
| plano: n° | SECCIONES TIPO 4 Y 5<br>DETALLES |
|-----------|----------------------------------|

**6.3.**

|      |               |        |              |
|------|---------------|--------|--------------|
| ref: | 1.638 / 8A-9U | fecha  | Julio - 2008 |
|      |               | escala | 1 : 50       |

