


- CLASES DE SUELO**
- SU Suelo Urbano
 - SUP Suelo Urbanizable Programado
 - SUNP Suelo Urbanizable No Programado
 - SNU Suelo No Urbanizable
- ZONAS DE CALIFICACION URBANISTICA**
- Limite de clases de suelo
 - Limite de Zona de Calificacion urbanistica
 - Limite de Zona en Suelo No Urbanizable
- En Suelo Urbano:**
- CHP CONJUNTO HISTORICO PROTEGIDO
 - CHP-1 Ciutat Vella
 - CHP-2 Grau-Cabanyal
 - CHP-3 Poblets
 - ENS ENSANCHE
 - ENS-1 Ensanche
 - ENS-2 Ensanche Protegido
 - EDA EDIFICACION ABIERTA
 - UFA VIVIENDA UNIFAMILIAR
 - UFA-1 "Casas de Poble"
 - UFA-2 En hilera
 - UFA-3 Atalaya
 - TER TERCARIO
 - TER-1 Feria Muestrario Internacional
 - TER-2a Paseo maritimo
 - TER-2b Tercario de media densidad
 - TER-3 Enclave terciario (1)
 - TER-4 Tercario de baja densidad
 - TER-5 Enclave Tercario Polivalente (1)
 - IND INDUSTRIAS Y ALMACENES
 - IND-1 Areas y enclaves industriales (1)
 - IND-2 Poligonos industriales
- En Suelo Urbanizable Programado:**
- PRR PROGRAMADO DE USO DOMINANTE RESIDENCIAL
 - PRT PROGRAMADO DE USO DOMINANTE TERCARIO
 - PRI PROGRAMADO DE USO DOMINANTE INDUSTRIAL
- En Suelo Urbanizable No Programado:**
- NPR NO PROGRAMADO DE USO DOMINANTE RESIDENCIAL
 - NPT NO PROGRAMADO DE USO DOMINANTE TERCARIO
 - NPI NO PROGRAMADO DE USO DOMINANTE INDUSTRIAL
- En Suelo No Urbanizable:**
- PA PROTECCION AGRICOLA
 - PA-1 Huerta
 - PA-2 Secano
 - PI PROTECCION DE INFRAESTRUCTURAS
 - PM PROTECCION ECOLOGICA Y MEDIOAMBIENTAL
- Limite entre sectores de SUP o entre areas de SUNP
- Limite norte del Parque Natural de la Albufera

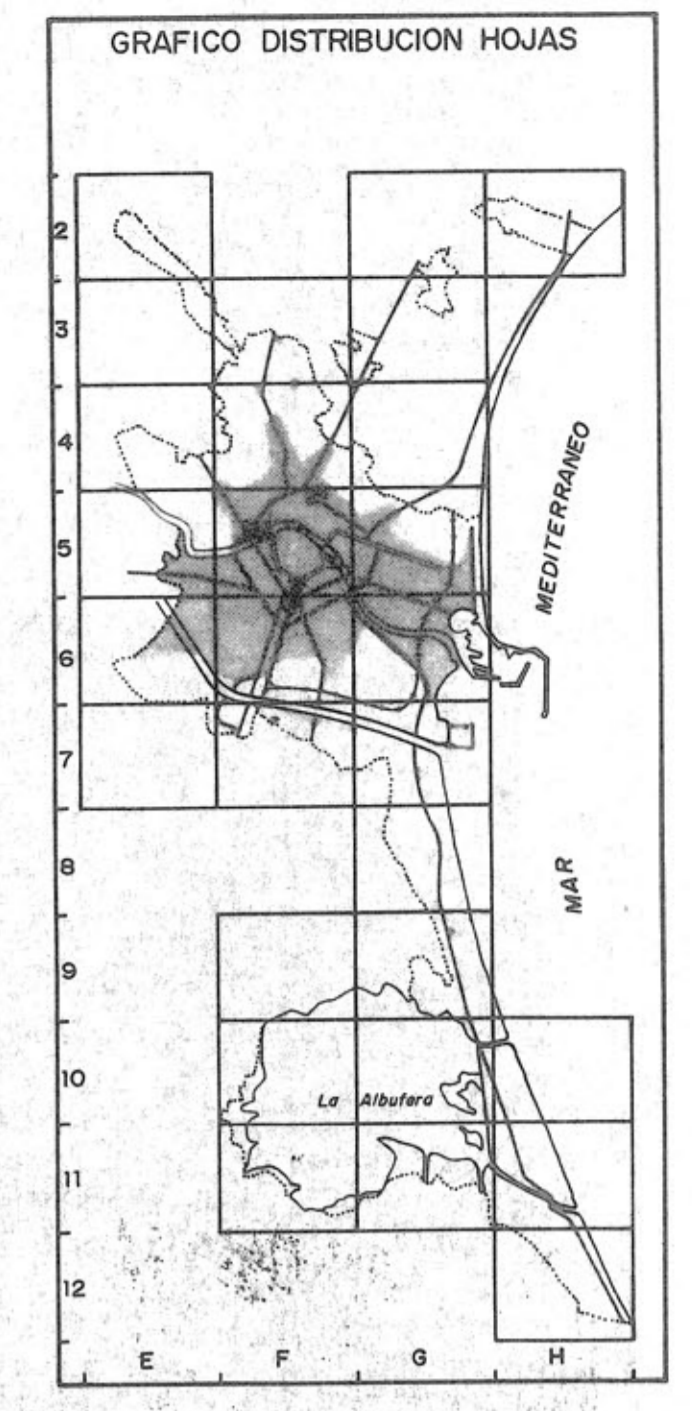

- En cualquier clase de suelo, los SISTEMAS GENERALES (1):**
- RED VIARIA (3)
 - GRV-1 Via Interurbana
 - GRV-2 Via Metropolitana
 - GRV-3 Via Interdistrital
 - TRANSPORTE
 - GTR-1 Transporte publico urbano
 - GTR-2 Ferrocarril
 - GTR-3 Area portuaria
 - GTR-4 Transporte interurbano
 - ESPACIOS LIBRES
 - GEL-1 Parque Metropolitano
 - GEL-2 Parque Urbano
 - GEL-3 Parque Forestal
 - GEL-4 Espacio Libre de uso Deportivo
 - GEL-5 Jardin Historico
 - EDUCATIVO-CULTURAL (4)
 - GEC Universitario
 - SERVICIOS PUBLICOS
 - GSP-1 Deportivo
 - GSP-2 Socio-cultural
 - GSP-3 Sanitario-Asistencial
 - GSP-4 Administrativo-Institucional
 - GSP-6 Religioso
 - SERVICIOS URBANOS
 - GSR-1 Bomberos
 - GSR-2 Cementerio
 - INFRAESTRUCTURAS BASICAS Y DE SERVICIOS (5)
 - GIS-1 Abastecimiento de agua
 - GIS-2 Suministro de energia electrica
 - GIS-3 Depuracion de aguas residuales
 - GIS-5 Servicio central de telecomunicacion
 - GIS-7 Almacenamiento y transporte industrial de productos atoxicos
 - GIS-8 Dominio publico hidraulico
 - DEFENSA Y FUERZAS DE SEGURIDAD
 - GFF Defensa y fuerzas de seguridad
 - AREA LITORAL
 - GLT Area litoral

NOTAS

- Algunos Enclaves, por su reducido tamaño, se señalan tan sólo en el Plano C.
- Las dotaciones privadas se señalan mediante asterisco.
- Ver tambien Plano A.
- Tambien se grafican con este trama los Sistemas Locales Escolares en SU.

DILIGENCIA- El presente plano forma parte del documento P.G.O.U. de Valencia, aprobado definitivamente por Resolución del Conseller de Obras Publicas, Urbanismo y Transporte en 28 de Septiembre de 1988 (B.O.E. 14-1-89 y D.O.G.V. 16-1-89), con incorporación de las rectificaciones derivadas de la corrección de errores materiales y de la transcripción de las R.C.M. de 13-4-89, 11-10-90 y 1-10-92, así como de las modificaciones de 8-5-89, 28-9-90 y 4-4-91, a las que se adjunta la Diligencia general que consta al inicio de cada uno de los mismos.

Valencia, a 6 de Octubre de 1992.

EL SECRETARIO GENERAL
P.D.

AYUNTAMENT DE VALENCIA
GERENCIA MUNICIPAL DE URBANISMO/OFCINA MUNICIPAL DEL F

PLANO
MUNICIPALIZACION DEL SUELO
ZONAS DE CALIFICACION URBANISTICA

ESCALA 1/5.000 FECHA ENERO 1.992

POR EL EQUIPO REDACTOR SERIE **B** HOJA **6E**

ALEJANDRO ESCRIVANO-ARQUITECTO DIRECTOR

PLAN GENERAL DE ORDENACION URBANA