

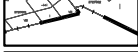

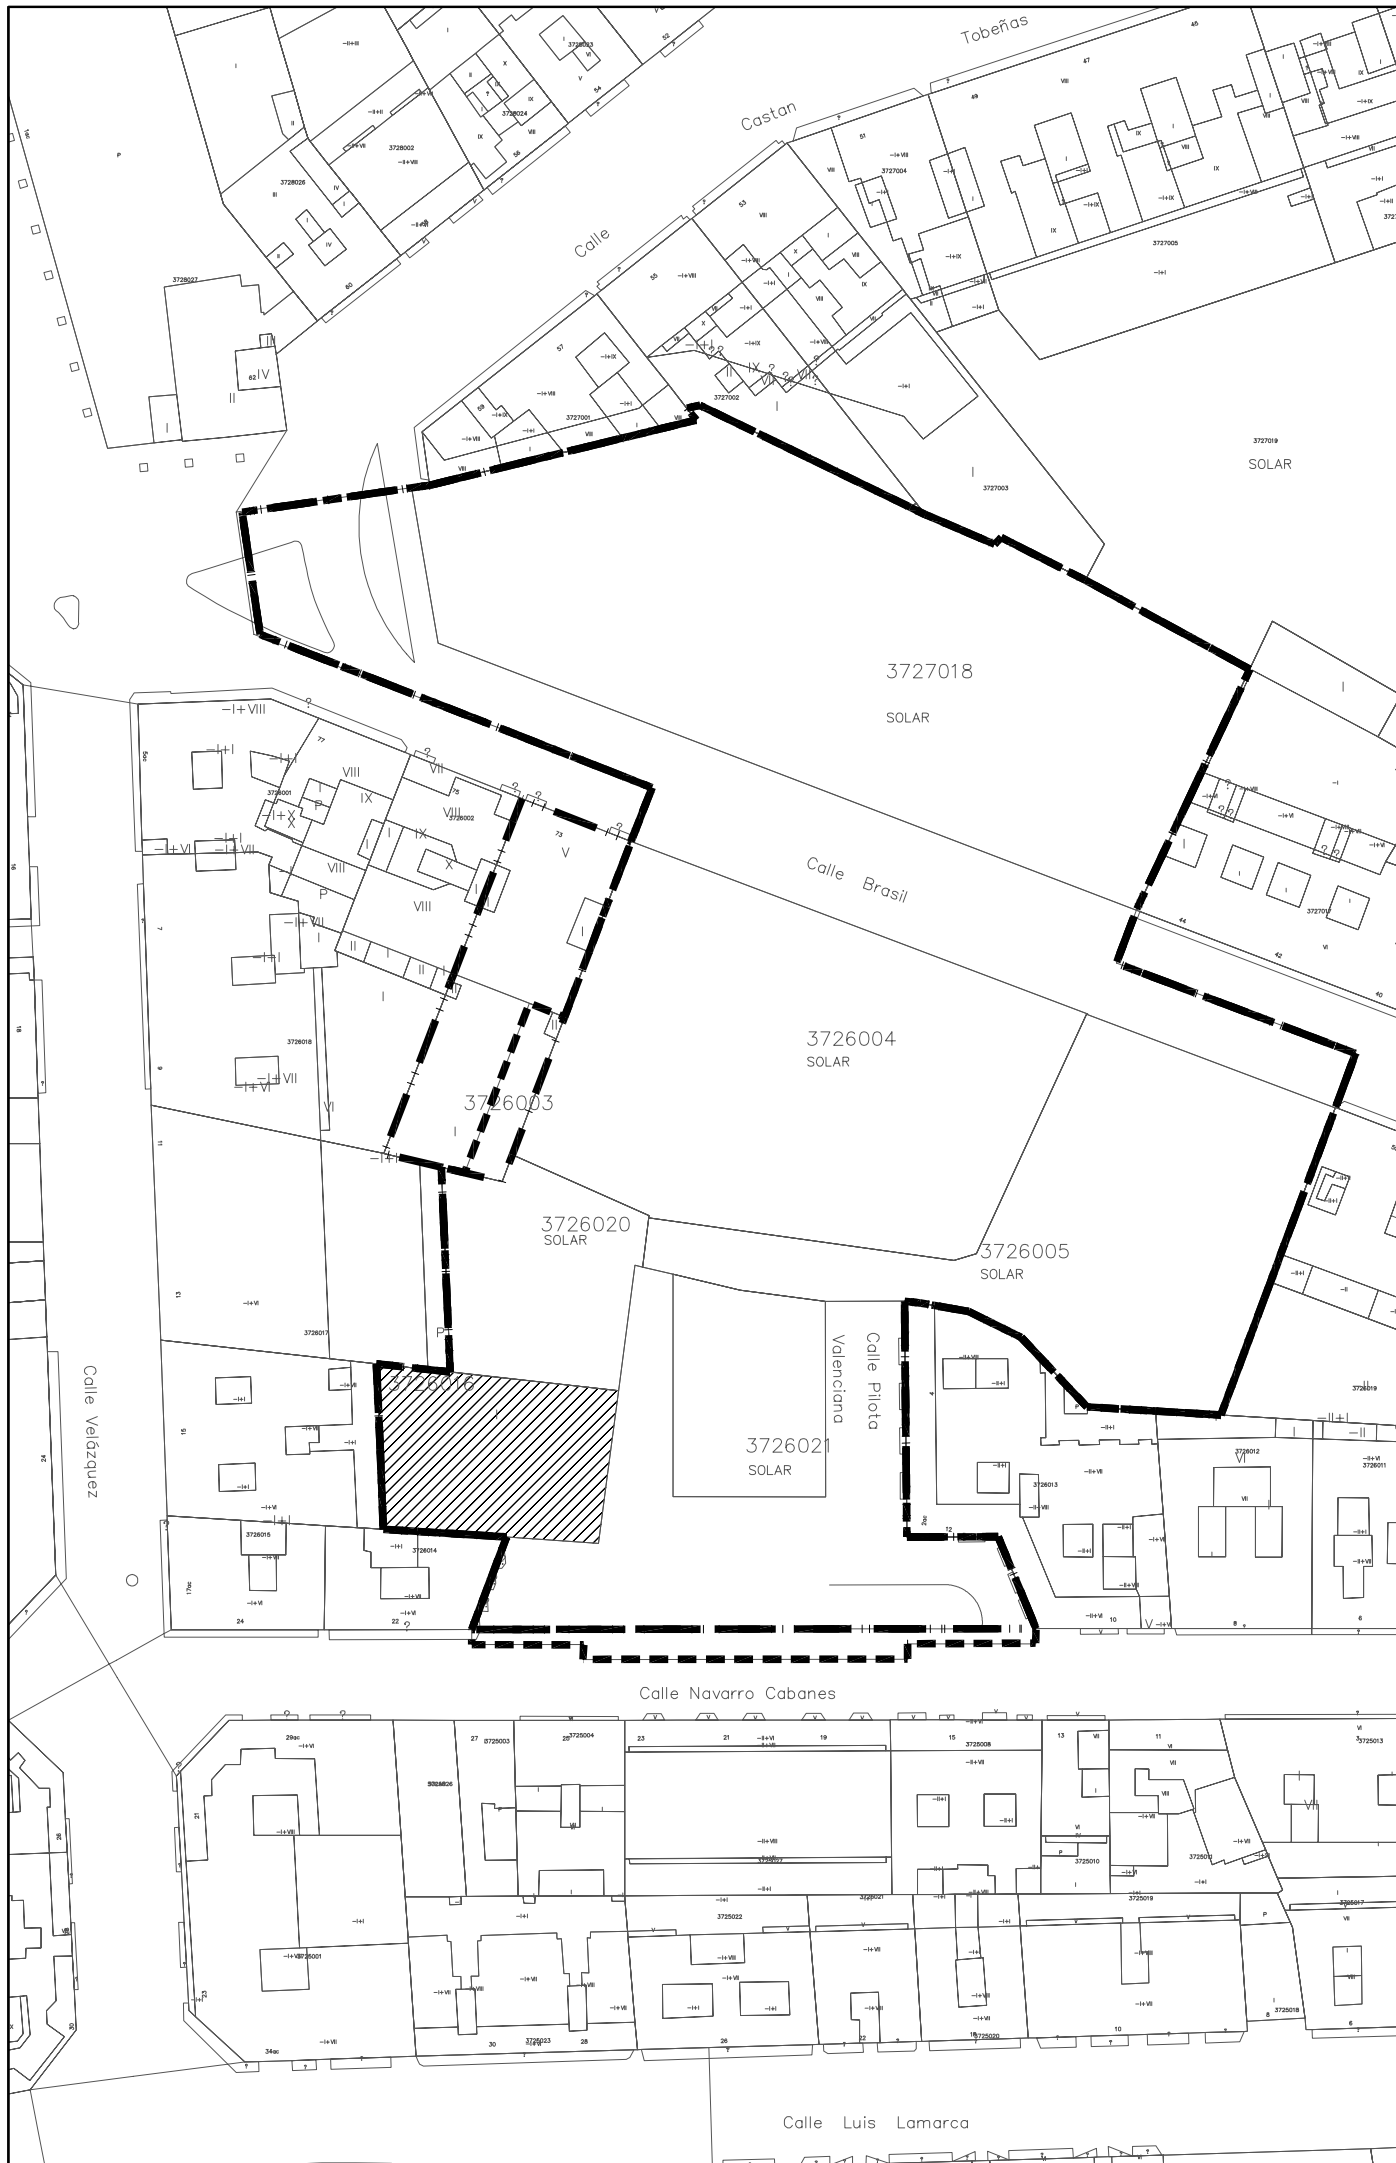


-  LIMITE PLAN REFORMA INTERIOR DE MEJORA
-  LIMITE UNIDAD DE EJECUCION
-  LIMITE AREA REPARCELABLE
-  EDIFICACION 1 ALTURA A DERRIBAR



PROYECTO
REPARCELACION
(texto refundido)


**U.E. entre c/ Velazquez,
 c/ Castán Tobeñas, c/ de Torres
 y c/ Poeta Navarro Cabanes**



SITUACION
**c/ Velazquez, c/ Castán Tobeñas,
 c/ de Torres y c/ Poeta Navarro Cabanes**

VALENCIA
PROMOTOR
STIRLING, S.L.

PLANO
DERRIBOS

| | | |
|-----------------|--------|----|
| SEPTIEMBRE 2008 | 1:1000 | 10 |
| FECHA | ESCALA | N° |

| | |
|---|-------------------|
| CONFORME LA PROPIEDAD | DIRECCION DE OBRA |
|  | |

| | | |
|---|---|---|
|  ARQUITECTO ANTONIO GARCIA HEREDIA |  ARQUITECTO JUAN JOSÉ BUJ TORRÓ | URIA MENENDEZ Abogados YASSER-HARBI MUSTTafa TOMAS HECTOR NOGUES GALDON JUAN ESPINOSA BAVIERA |
|---|---|---|

TRIGLIFO® ARQUITECTURA Y URBANISMO
 El presente documento es copia de su original, del que es autor el Arquitecto que suscribe. Su utilización total o parcial, así como cualquier reproducción o cesión a terceros, requerirá la previa autorización expresa de su autor, quedando en todo caso prohibida cualquier modificación unilateral del mismo.