


CORRELACION DE PARCELAS RESULTANTES CON APORTADAS

PARCELA RESULTANTE	CORRELACION PARCELA APORTADA		PORCENTAJE		
	Nº	TITULAR	CUOTA	p.i. subroga p.r. p.i. en p.r.	
A	2	Ayuntamiento de Valencia	100,00%	79,39%	16,35%
	3	Ayuntamiento de Valencia	100,00%	79,39%	83,38%
	4	Ayuntamiento de Valencia	100,00%	1,01%	0,27%
B	2	Ayuntamiento de Valencia (pago en especie al Urbanizador)	100,00%	20,61%	21,90%
	3	Ayuntamiento de Valencia (pago en especie al Urbanizador)	100,00%	14,41%	78,10%
C	1	C.P.H. c/ Brasil, nº 73 (pago en especie al Urbanizador y compensación por no adjudicación)	100,00%	100,00%	1,32%
	3	Ayuntamiento de Valencia (pago en especie al Urbanizador)	100,00%	6,20%	13,24%
	4	Ayuntamiento de Valencia (pago en especie al Urbanizador)	100,00%	20,61%	11,26%
	5	Pascual López Hnos. (pago en especie al Urbanizador)	100,00%	20,61%	3,01%
	6	Ayuntamiento de Valencia (pago en especie al Urbanizador)	100,00%	20,61%	30,30%
	6	Exceso (Ayuntamiento de Valencia)	100,00%	0,52%	0,76%
	7	Pascual López Hnos. (pago en especie al Urbanizador)	100,00%	20,61%	20,61%
	8	Proyectos y Construcciones Sagunto, S.A. (pago en especie al Urbanizador)	100,00%	20,61%	6,98%
	9	C.P.H. c/ Velázquez, nº 15 (pago en especie al Urbanizador)	100,00%	20,61%	7,22%
	10	Firmus, S.L. (pago en especie al Urbanizador)	100,00%	20,61%	5,30%
D	10	Firmus, S.L.	100,00%	79,39%	99,45%
	6	Exceso (Ayuntamiento Valencia)	100,00%	0,08%	0,55%
E	8	Proyectos y Construcciones Sagunto, S.A.	100,00%	79,39%	99,45%
	6	Exceso (Ayuntamiento Valencia)	100,00%	0,10%	0,55%
F	9	C.P.H. c/ Velázquez, nº 15	100,00%	79,39%	99,45%
	6	Exceso (Ayuntamiento Valencia)	100,00%	0,10%	0,55%
G	4	Ayuntamiento de Valencia	100,00%	72,56%	100,00%
	5	Pascual López Hnos.	100,00%	79,39%	12,68%
	7	Pascual López Hnos.	100,00%	79,39%	86,77%
H	6	Exceso (Ayuntamiento Valencia)	100,00%	0,35%	0,56%
	4	Ayuntamiento de Valencia	100,00%	5,82%	2,69%
I	6	Ayuntamiento de Valencia	100,00%	78,25%	97,31%

LIMITE PLAN REFORMA INTERIOR DE MEJORA
 LIMITE UNIDAD DE EJECUCION
 LIMITE AREA REPARCELABLE

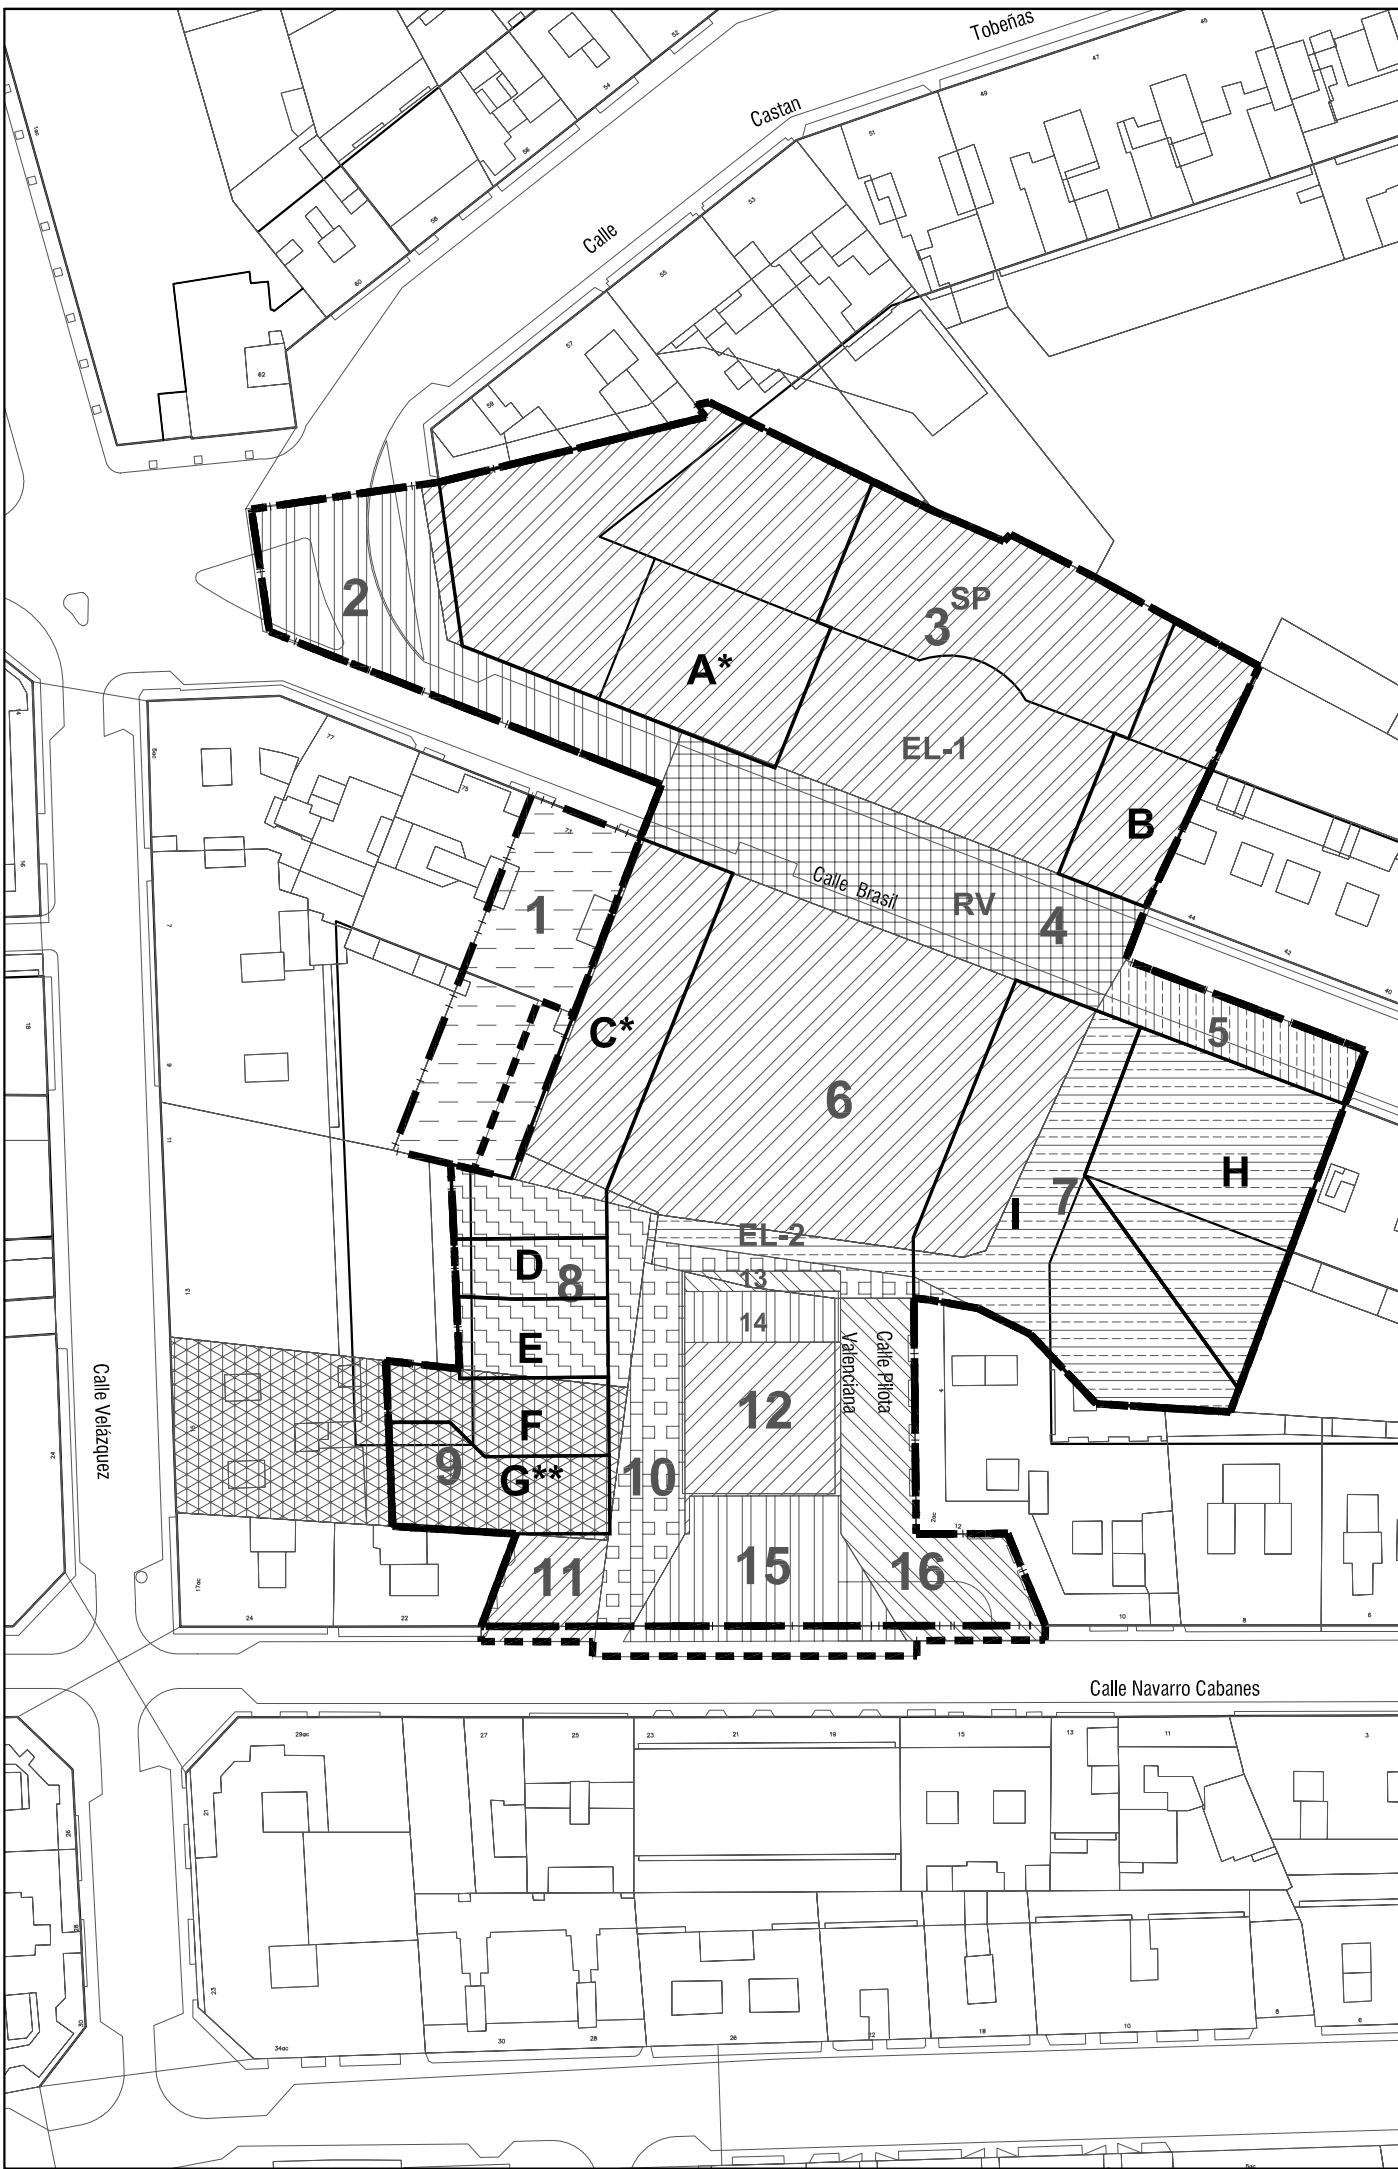

PROYECTO

REPARCELACION

(texto refundido)

U.E. entre c/ Velazquez, c/ Castán Tobeñas, c/ de Torres y c/ Poeta Navarro Cabanes

SITUACION

c/ Velazquez, c/ Castán Tobeñas, c/ de Torres y c/ Poeta Navarro Cabanes

VALENCIA

PROMOTOR

STIRLING, S.L.

PLANO

SUPERPOSICION PARCELAS INICIALES Y ADJUDICADAS

SEPTIEMBRE 2008 **1:1000** **8**

FECHA ESCALA N°

CONFORME LA PROPIEDAD DIRECCION DE OBRA

GRUPO STIRLING

TRIGLIFO arquitectura y urbanismo

ARQUITECTO ANTONJO GARCIA HEREDIA

URIA MENENDEZ Abogados

YASSER-HARBI MUSTTafa TOMAS
HECTOR NOGUES GALDON
JUAN ESPINOSA BAVIERA

TRIGLIFO® ARQUITECTURA Y URBANISMO

El presente documento es copia de su original, del que es autor el Arquitecto que suscribe. Su utilización total o parcial, así como cualquier reproducción o cesión a terceros, requerirá la previa autorización expresa de su autor, quedando en todo caso prohibida cualquier modificación unilateral del mismo.