


LEYENDA

- ▬▬▬▬ LÍMITE ÁMBITO REPARCELATORIO
- ▭ LÍMITES PARCELA APORTADAS
- - - - SUP. NO INCLUIDA EN EL ÁMBITO
- Ⓝ NUMERACIÓN PARCELA APORTADA
- - - - DIVISIÓN EN PLANTA BAJA ENTRE PARCELAS APORTADAS 11-12
- ▭ LÍMITES PARCELA ADJUDICADA
- Ⓝ NUMERACIÓN PARCELA ADJUDICADA
- Ⓝ1 NUMERACIÓN PARCELA ADJUDICADA FINCA DE CESIÓN OBLIGATORIA Y GRATUITA
- - - - DIVISIÓN EN PLANTA BAJA ENTRE PARCELAS ADJUDICADAS 7-8
- - - - LÍMITE FONDO EDIFICABLE

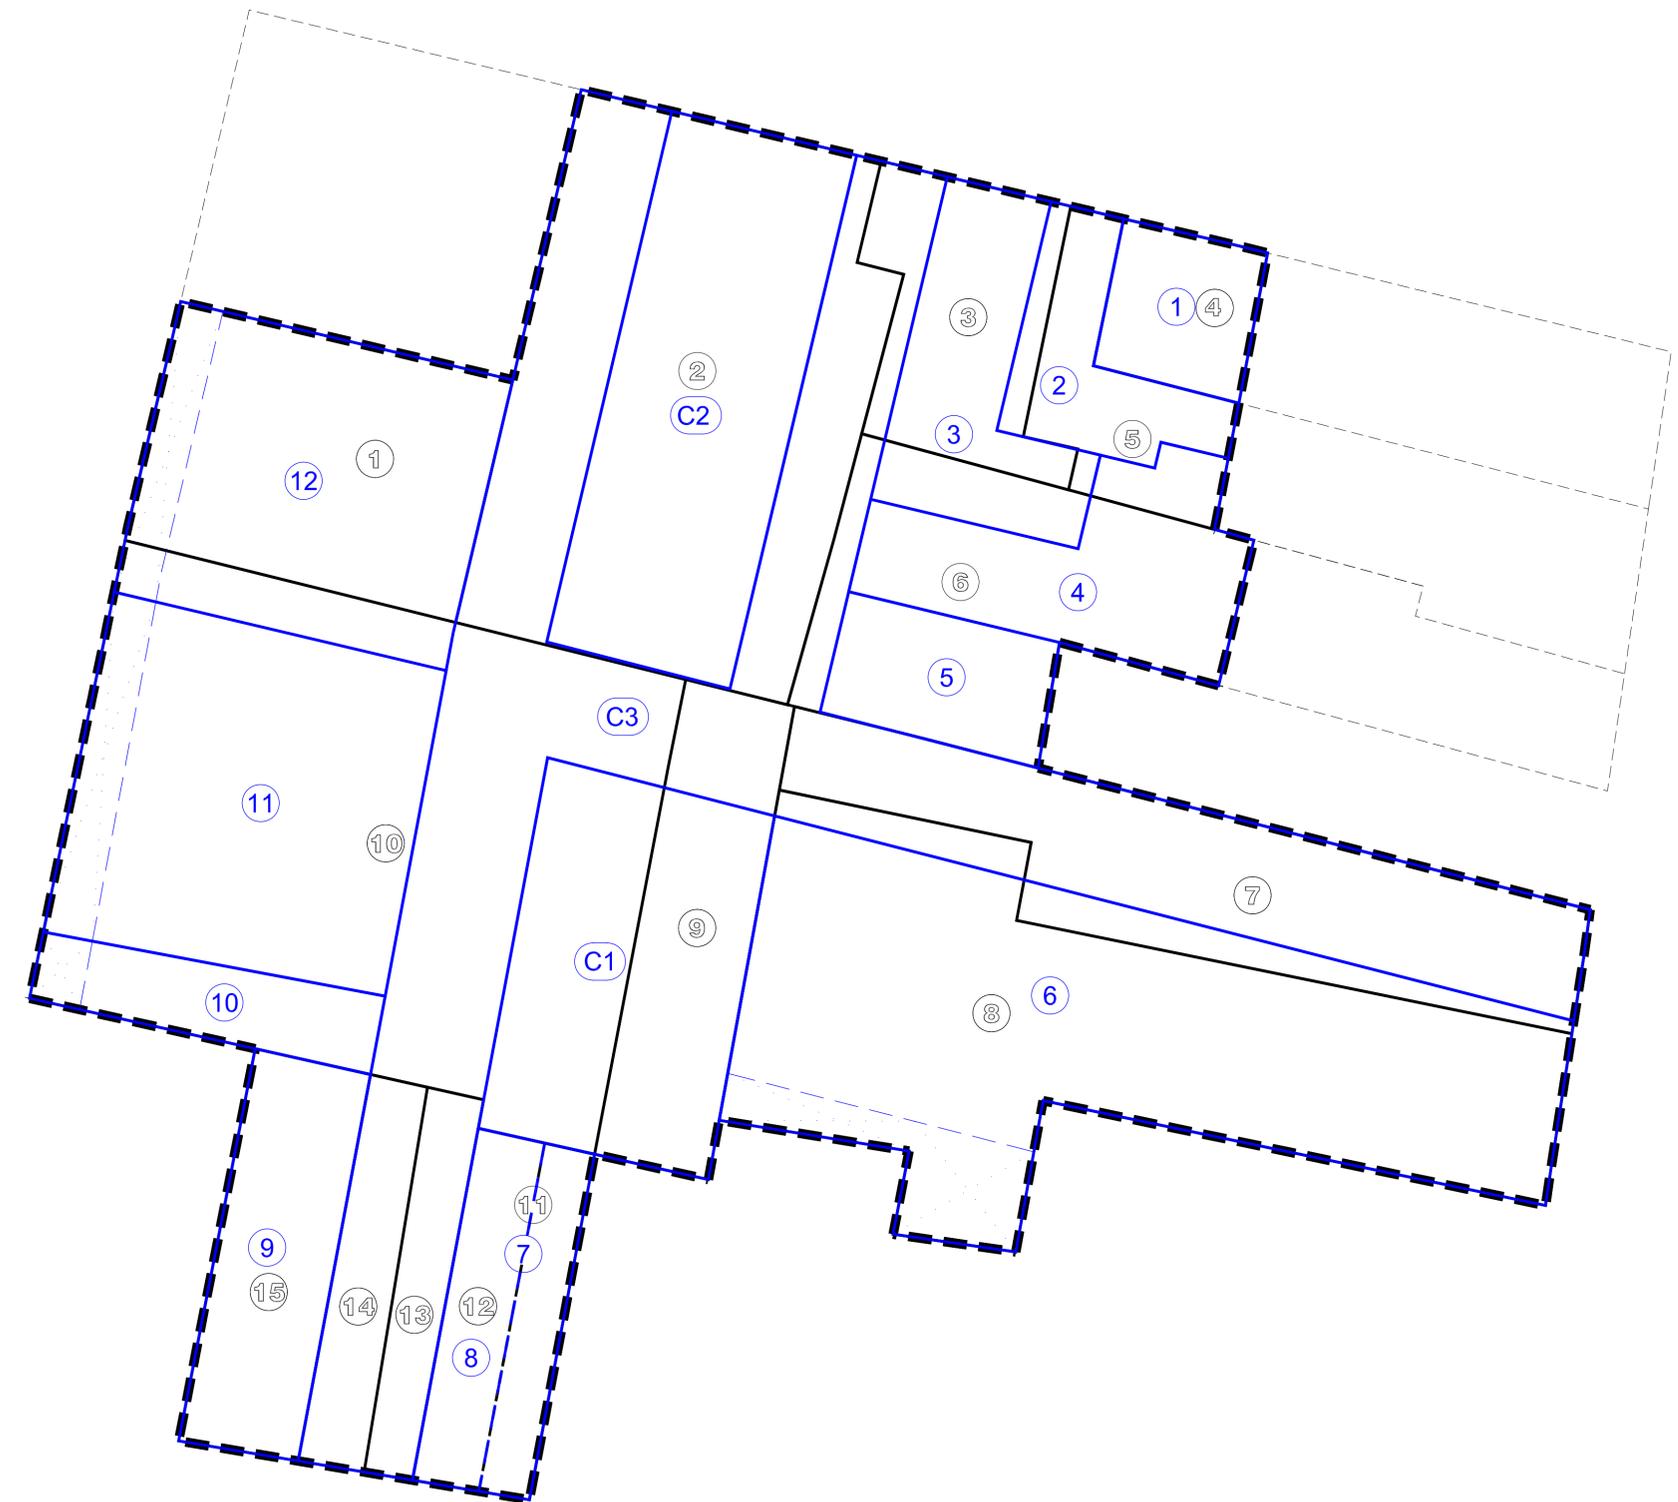

CONSTRUCCIONES JOSÉ Y VICENTE LLOP, S.L.

PROYECTO DE REPARCELACIÓN DE LA UE-A DEL P.R.I. DE CASTELLAR

ALEJANDRO NAVARRO MAEZTU
Arquitecto

JUAN RIBES ANDREU
Arquitecto

SUPERPOSICIÓN PARCELAS
APORTADAS-ADJUDICADAS



escala.- 1:200

Septiembre 2008