


- Límite del PRI - 4.725,23 m²s
- Ámbito Unidad de Ejecución 4.725,23 m²s
Superficie computable Constitución AIU 3.327,46 m²s
- ▨ Parcelas AIU

Suelos dotacionales afectos a su destino:

- ▨ Propiedades municipales (Cesiones realizadas)
- ▨ Propiedades municipales (Inventariadas)
- ▨ Propiedades municipales (Antiguos Caminos Plano 1929)
- ▨ Propiedades expropiadas (Expte. 1998/35)
- ▨ Antigua Acequia Municipal

- Alineaciones previstas por el P.G.
- Manzanas edificables (ENS-1)
- VII Nº de alturas previstas por el planeamiento

▨ Superficie (147,18 m²) de ámbito vial monetarizada, pendiente obtención

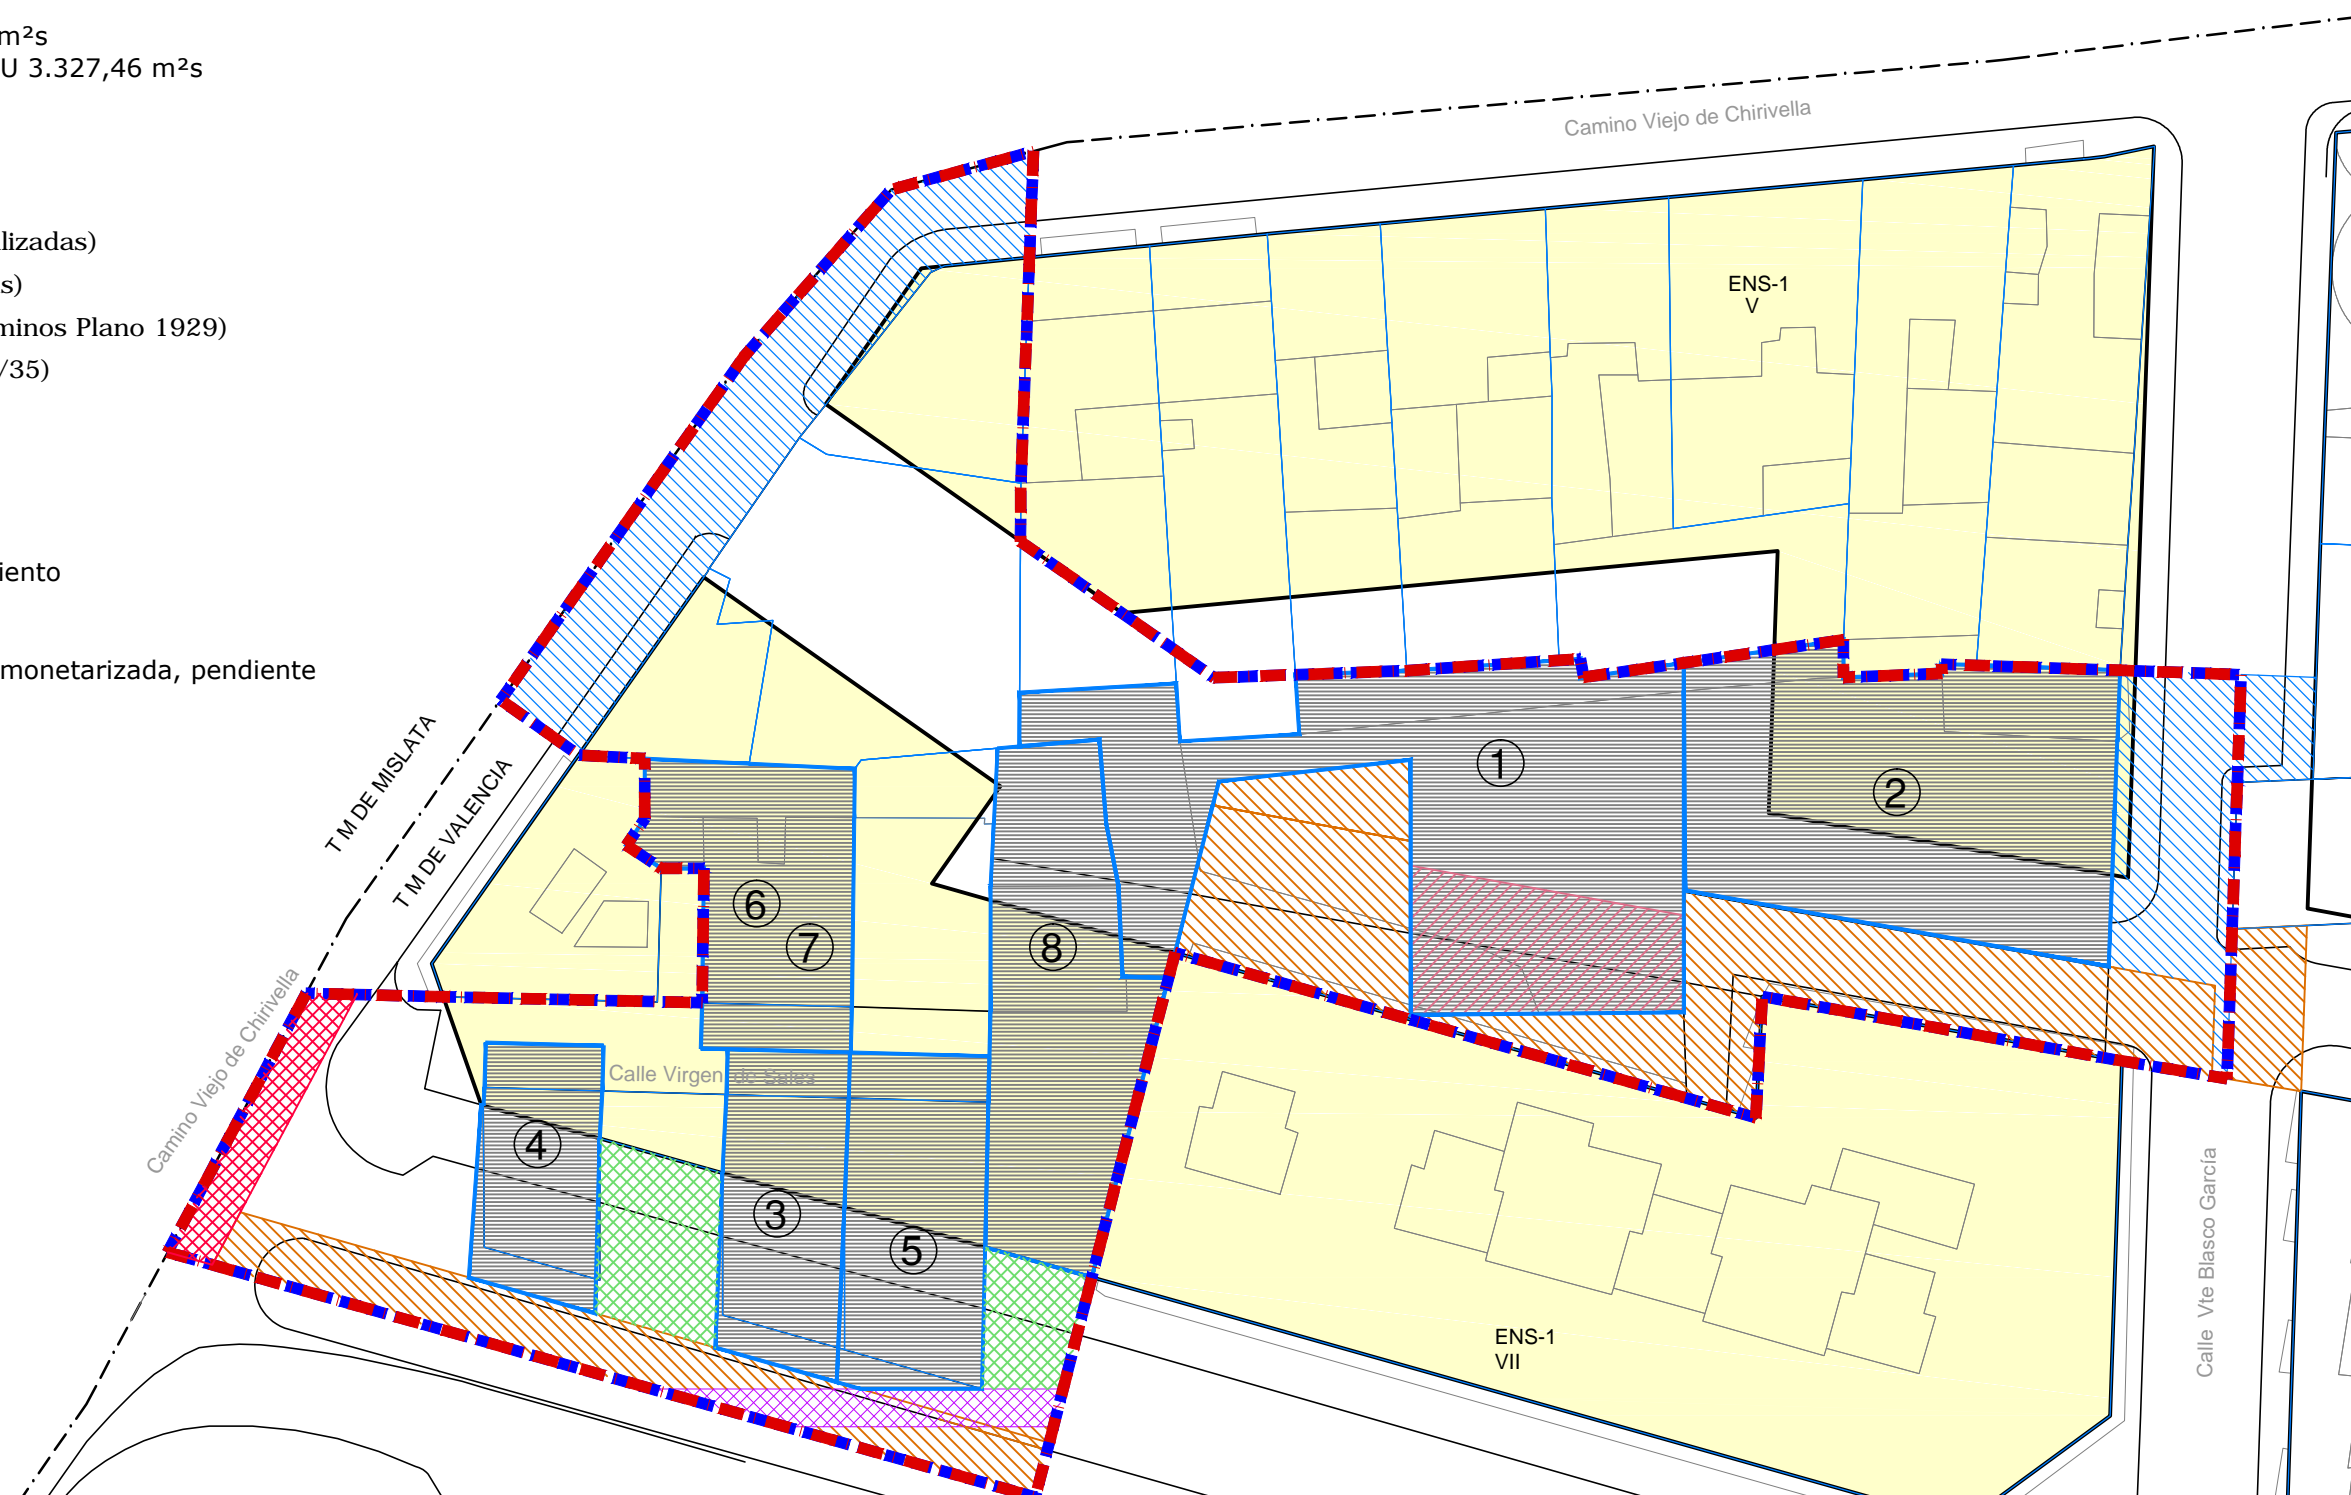

	Finca Registral	Sup. Registral	Ref. Catastral	Sup. catastral	Sup. Medición Gráfica	% Según Sup. Medición
1	2286	853 m ² s	2825211YJ2722F0001MM	859,00 m ² s	601,03 m ² s	18,0627%
2	1426	720,24 m ² s	2825210YJ2722F0001FM	503,00 m ² s 209,05 m ² s	499,59 m ² s	15,0142%
3	21993	144 m ² s	2825215YJ2722F0001DM	126,00 m ² s	168,83 m ² s	5,0738%
4	21994	120 m ² s	2825217YJ2722F0001IM	89,00 m ² s	134,33 m ² s	4,0370%
5	58000	231 m ² s	2825214YJ2722F0001RM	165,00 m ² s	207,80 m ² s	6,2450%
6	7640	187 m ² c	2825219YJ2722F0001EM	187,00 m ² s	216,40 m ² s	6,5035%
7	14081	187 m ² c	2825219YJ2722F0002RQ			
8	22142	210 m ² s	2825213YJ2722F0001KM	302,00 m ² s	301,88 m ² s	9,0724%
	22141	127,62 m ² c				
TOTAL AIU	Sup. Registral	2382,86 m²s	Sup Catastral	2440,05 m²s	2129,86 m²s	64,0086%




AGRUPACIÓN DE INTERÉS URBANÍSTICO
CALLE VIRGEN DE SALES
VALENCIA

PLANO:

DELIMITACIÓN DE ÁMBITO
Y LOCALIZACIÓN DE PROPIEDADES
CONSTITUCIÓN AIU

ESCALA:

1:500

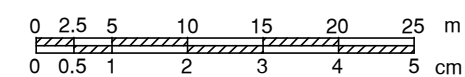

FECHA:

Mayo de 2023

Nº DE PLANO:

01