


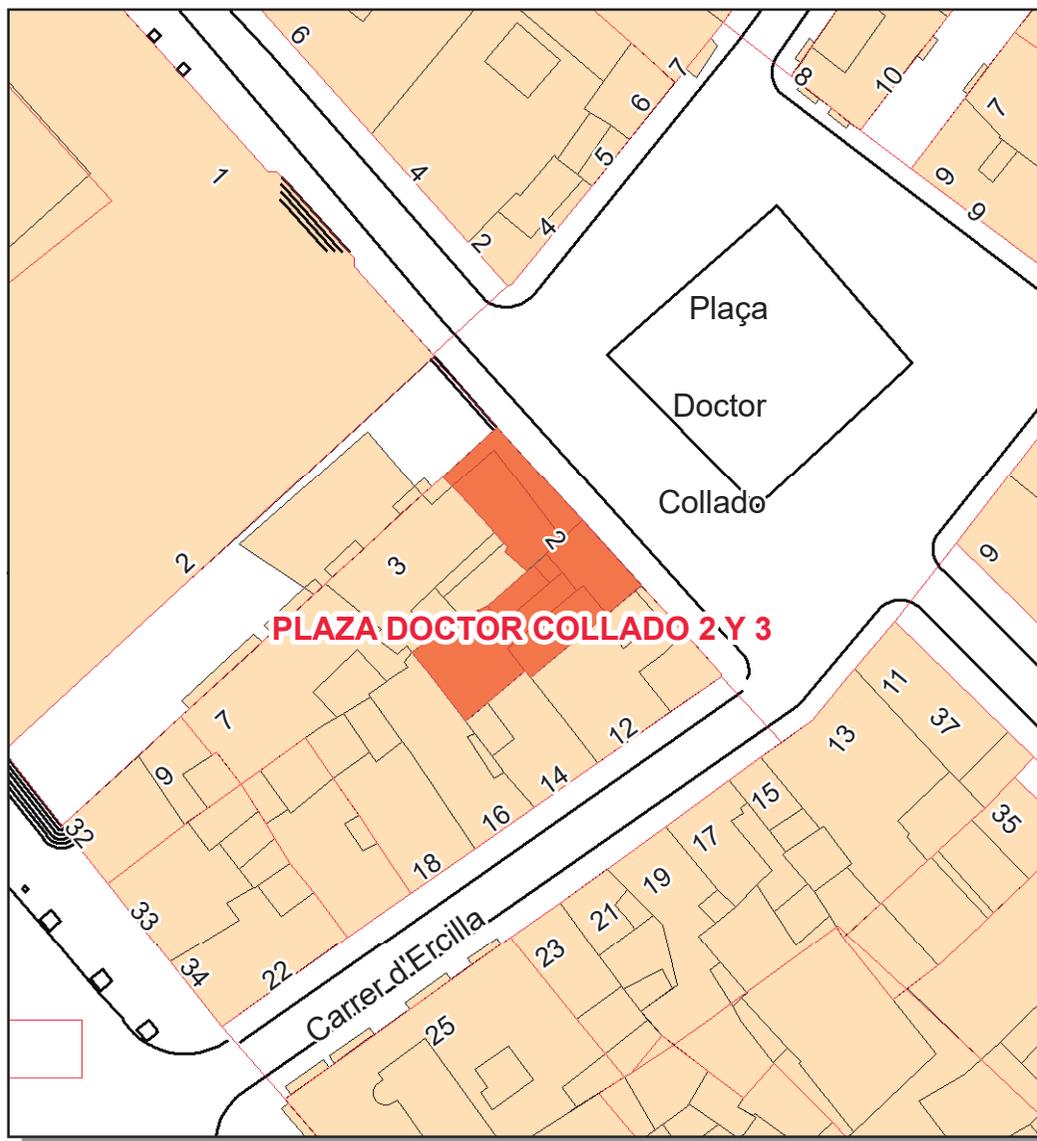

REGISTRO DE PROGRAMAS Y AGRUPACIONES DE INTERÉS URBANÍSTICO
SECCION 2º PROGRAMAS DE ACTUACIÓN AISLADA

INFORMACIÓN CARTOGRÁFICA

Escala: 1/500



DATOS DE INICIO DE PROCEDIMIENTO

Registro	Nº Reg	Expediente	Régimen de Gestión
MUNICIPAL	1	03502/2010/142	Directa

Denominación del programa y ámbito territorial

PLAZA DOCTOR COLLADO 2 Y 3

DATOS DEL PROGRAMA

Promotor

AYUNTAMIENTO DE VALENCIA

Aprobación del Programa

Fecha: 24/04/2015

Suscripción Convenio

Fecha:

Cargas totales

0,00 €

Garantía provisional

0

Garantía definitiva

0,00 €

Finalización anormal de programa

Observaciones

DATOS DE REPARCELACIÓN

Acuerdo de aprobación

Fecha: 24/04/2015

Inscripción Registro de la Propiedad

Fecha: 10/05/2016

DATOS DE LA OBRA DE URBANIZACIÓN

Acta de replanteo

Fecha:

Acta de recepción

Fecha:

DATOS DE LA LICENCIA DE OBRAS

Solicitud de licencia

Fecha:

Concesión de licencia

Fecha:

Fecha: 21/02/2022