



CANALIZACION DE 110 mm

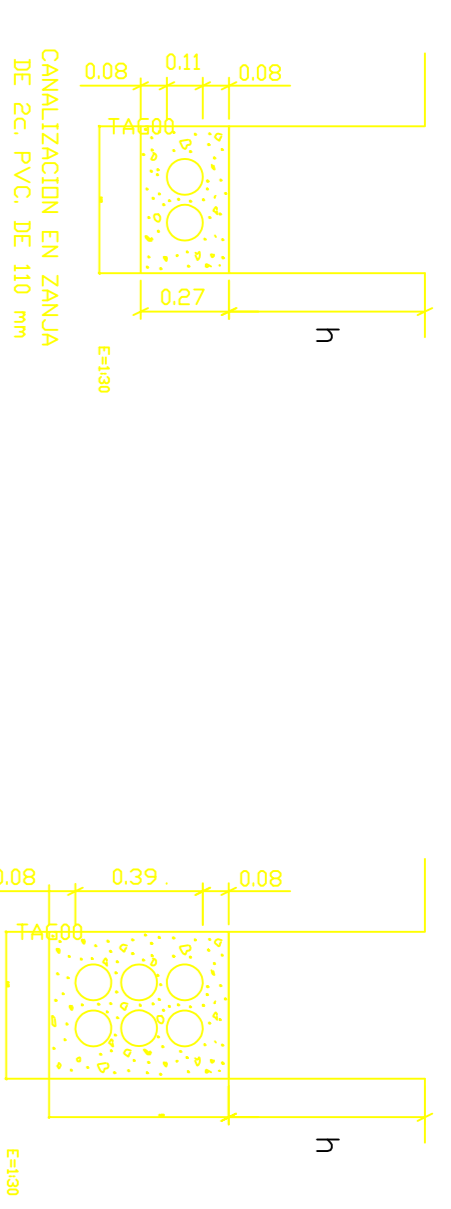



CANALIZACION DE 63 mm

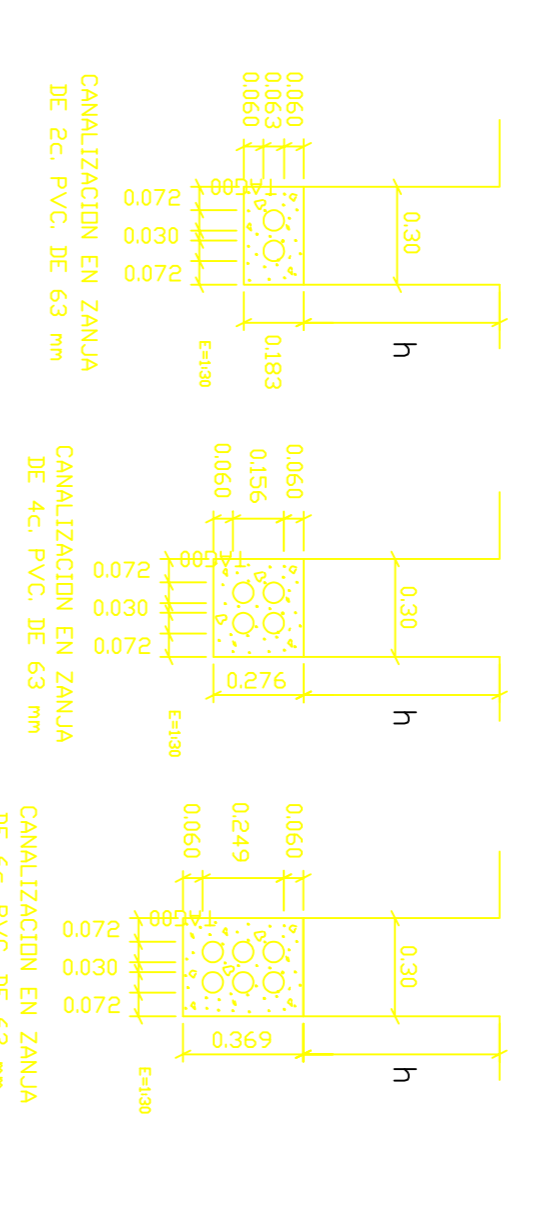

h min= 450 mm en acera
h min= 650 mm en calzada

LEYENDA	
	RED DE TELEFONICA EXISTENTE
	RED DE CABLEADO DE ONO EXISTENTE
	ARQUETA TIPO U
	ARQUETA TIPO D
	ARQUETA TIPO H
	ARQUETA TIPO "N" N° (C/I)
	CANALIZACION PROYECTADA

- 8.005 COTA RASANTE
- P-8 MANZANA
- LIMITE ACTUACION

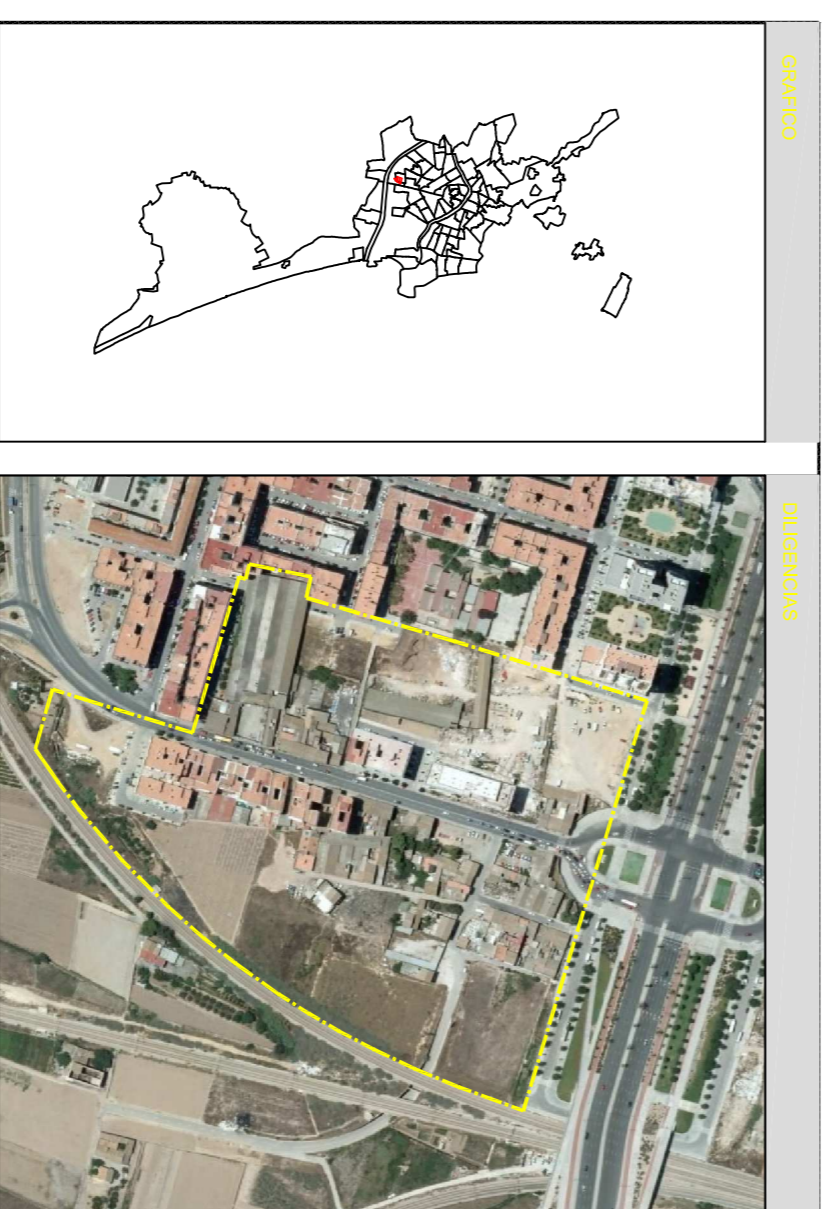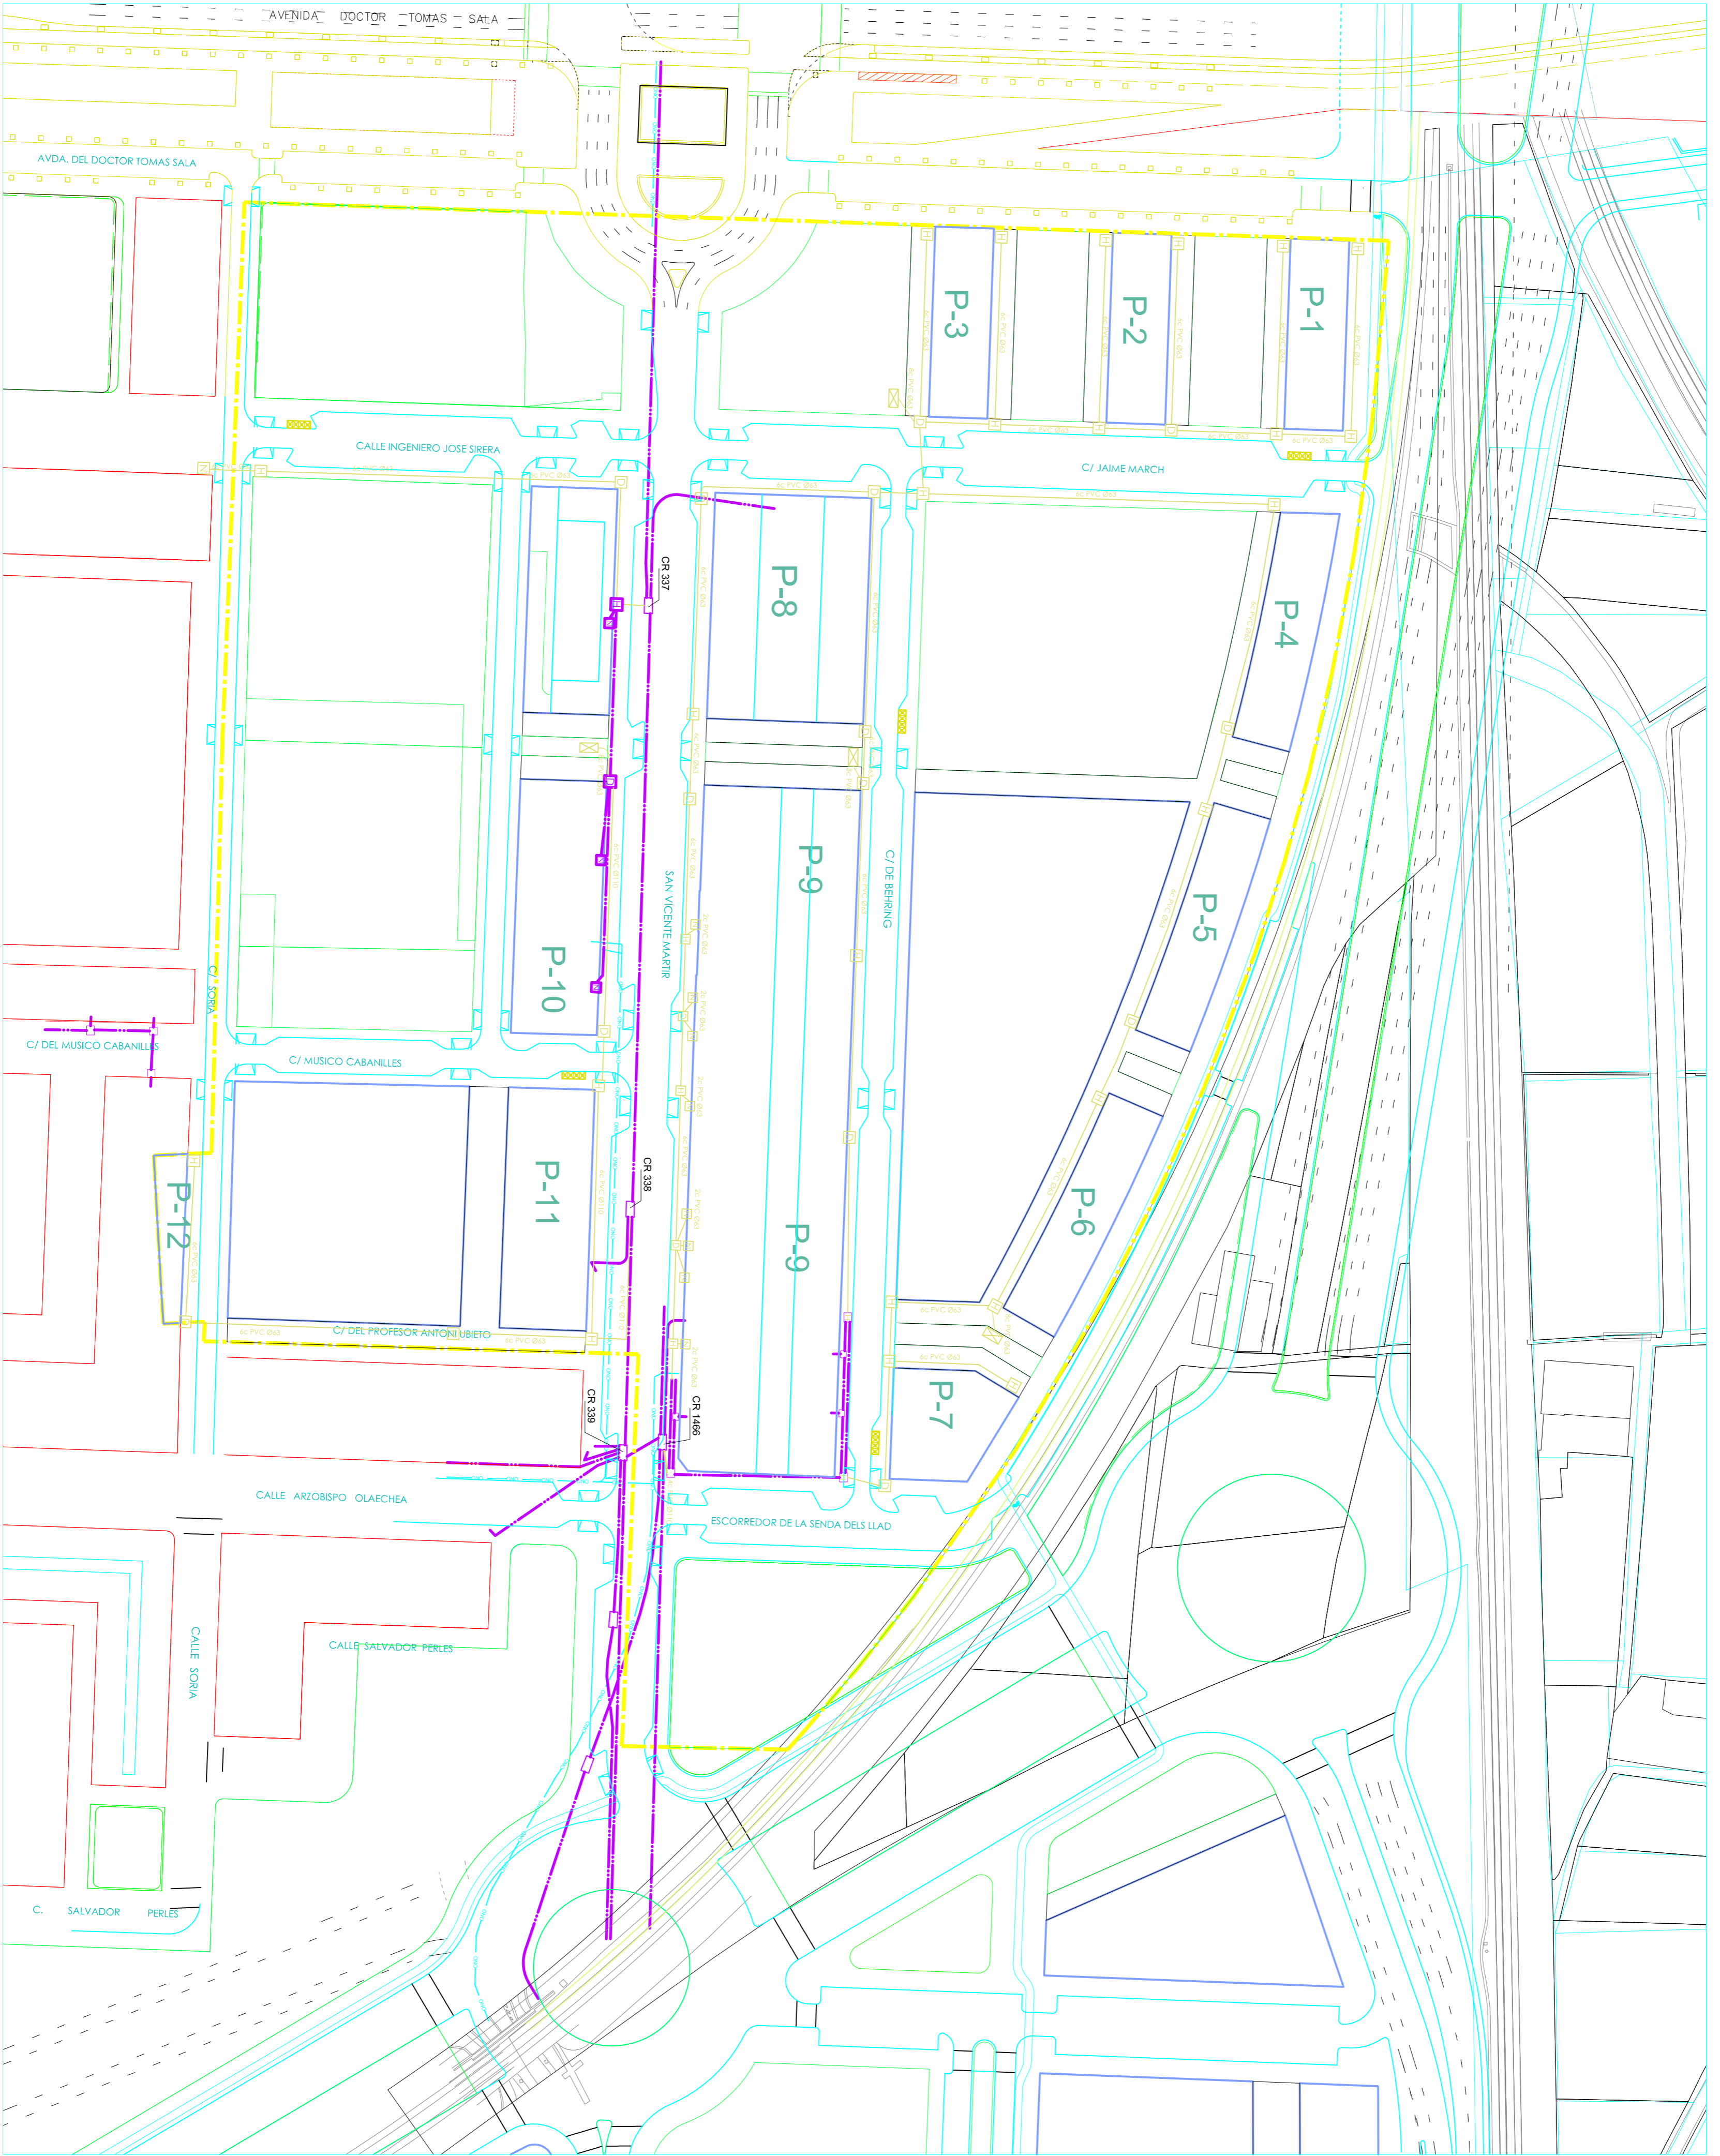

Proyecto de Urbanización del PAI en el P.R.I. UE A5.1 "Sant Marcel·lí" de Valencia.

promotor:
URBEM, S.A.

Equipo:	Arquitectos Urbanistas: Fedeñio Garcia-Germiñ y Oca Emilio Ordaz Fos	Fecha nº:	
Firmas:		Fecha:	Julio - 2008
PLANTA GENERAL RED DE TELEFONIA		Escala:	1 : 1.000

