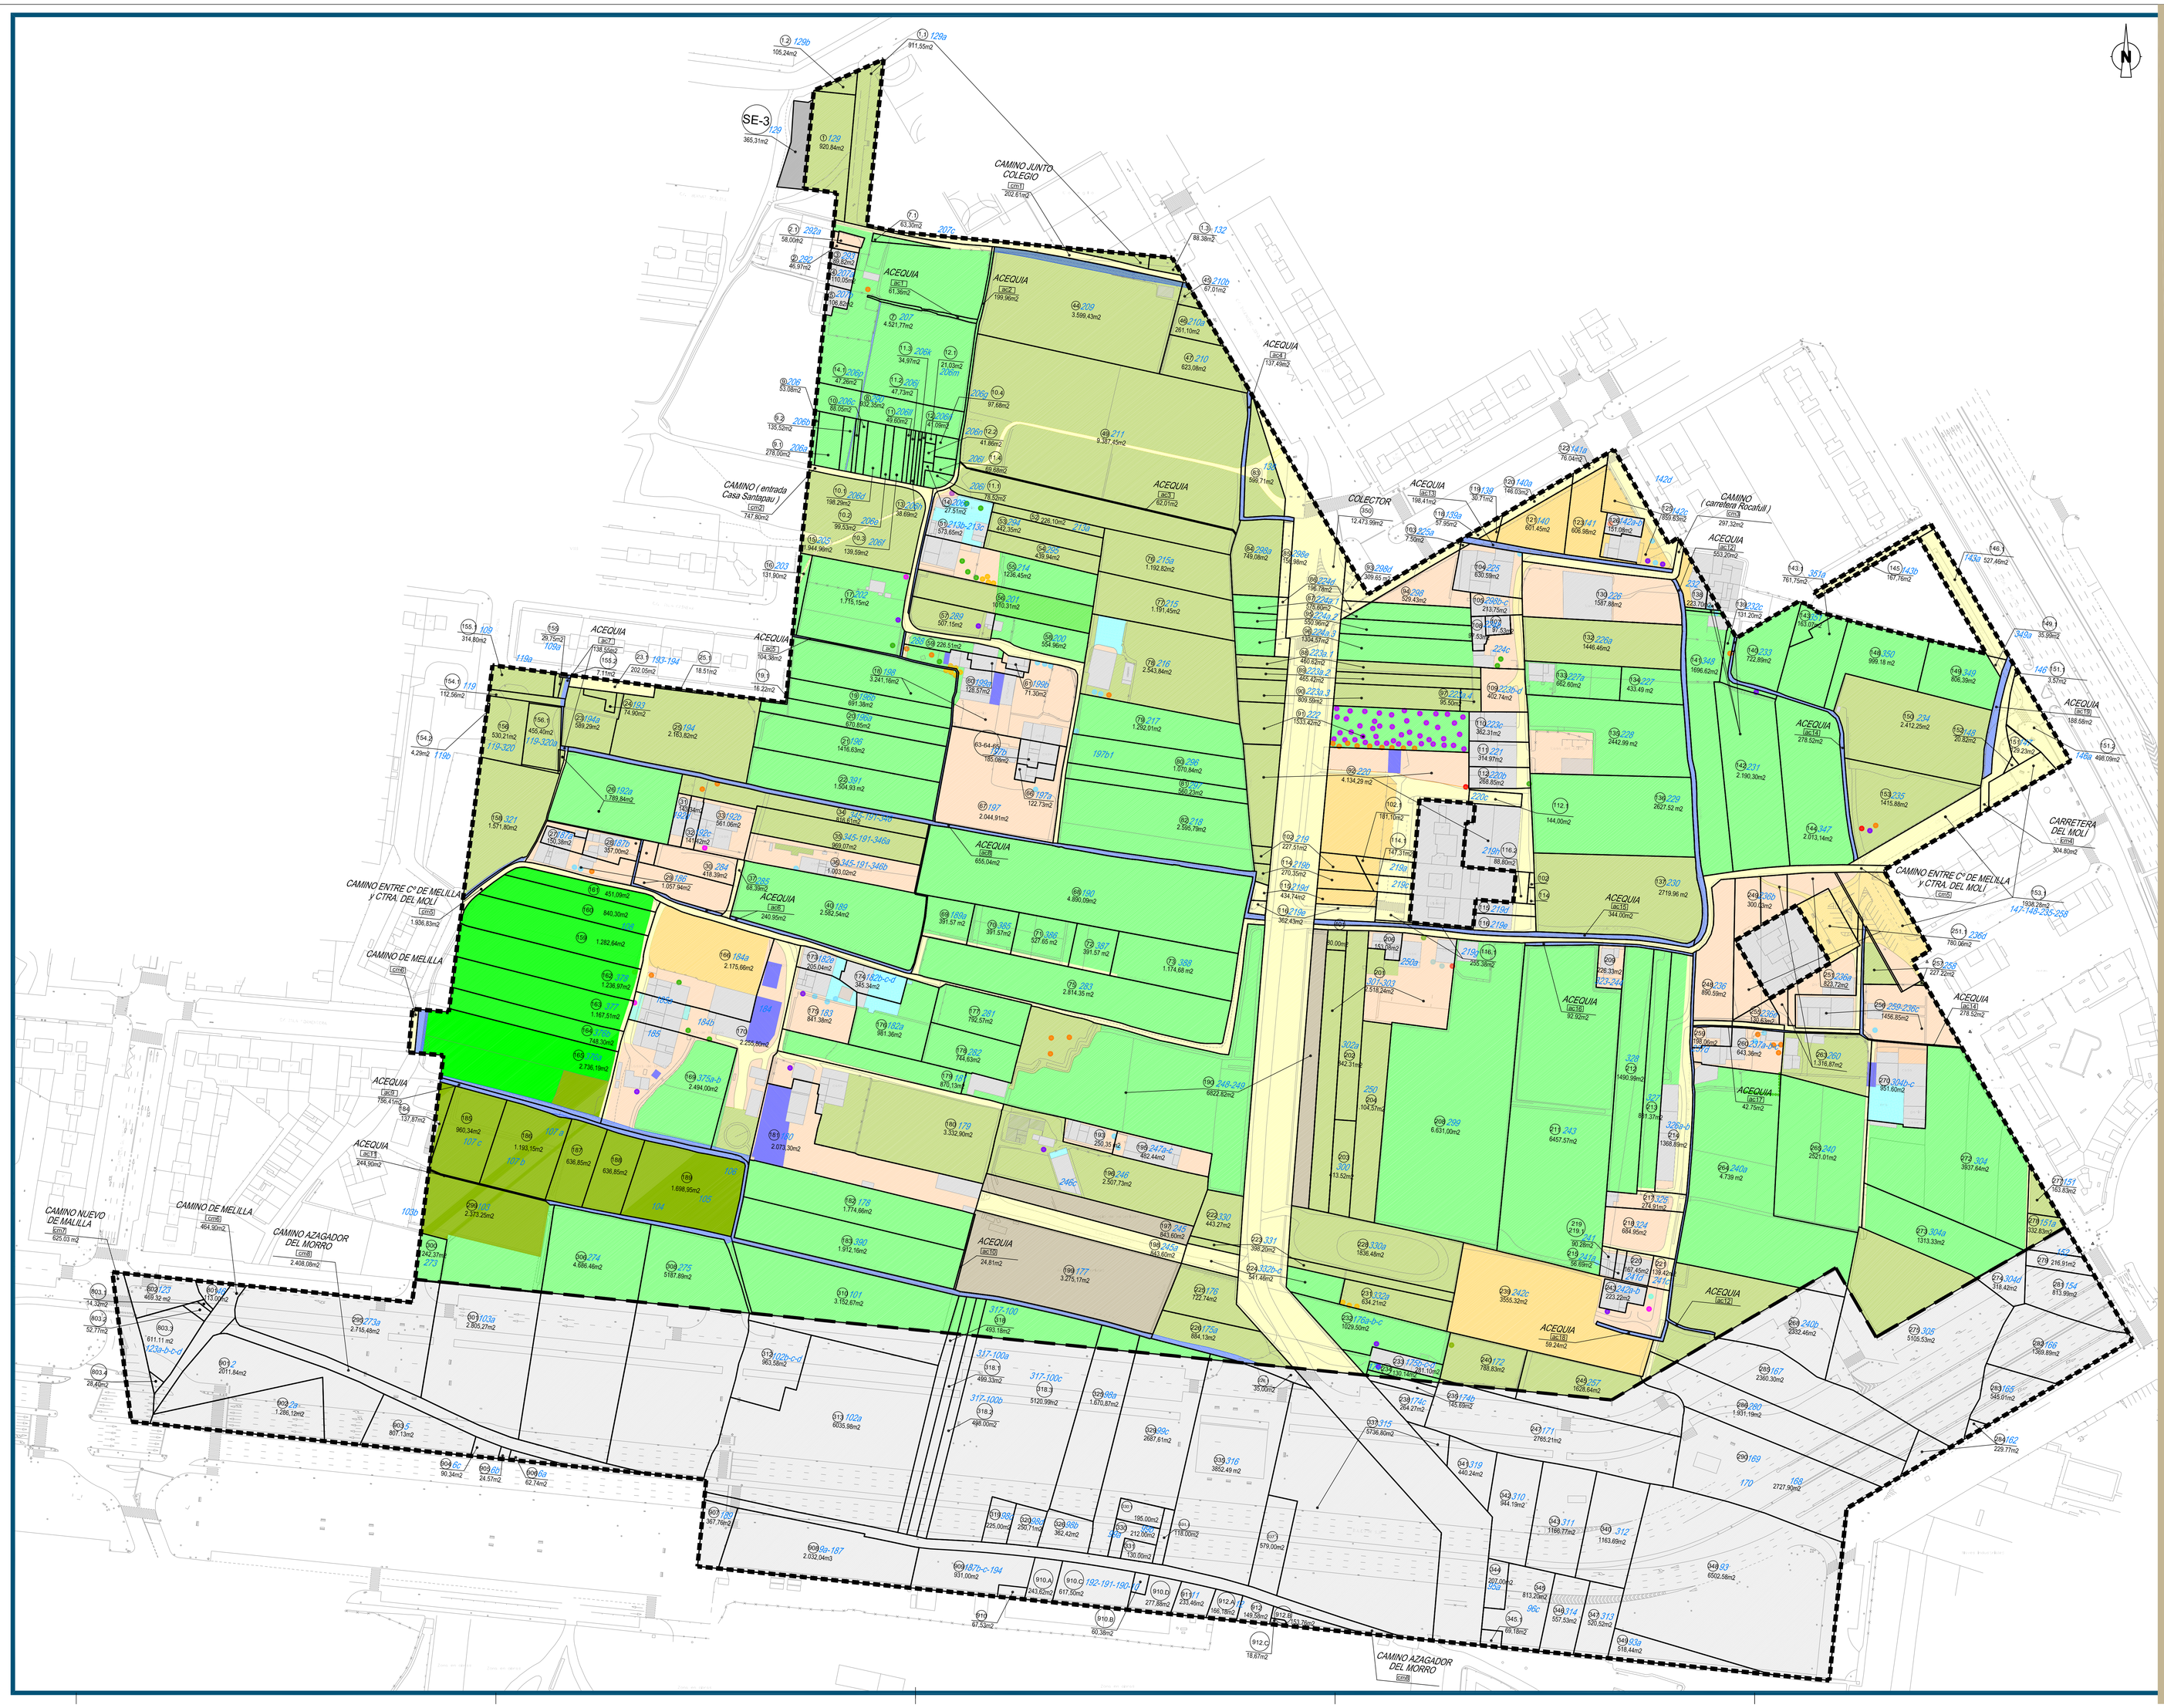

LÍMITE DEL PLAN PARCIAL Y DE LA UNIDAD DE EJECUCIÓN

LÍMITE FINCA APORTADA

LÍMITE EXPROPIACIÓN BULEVAR SUR

NÚMERO FINCA APORTADA SEGÚN PROYECTO

1.116,19m2 SUPERFICIE FINCA APORTADA

148 REFERENCIA CATASTRAL FINCA APORTADA

CULTIVOS DE HUERTA

NO CULTIVADAS - ABANDONADAS

CAMINOS Y VIARIOS

ACEQUIAS

ERIAL

EDIFICACIÓN

COBERTIZO

PARCELA VINCULADA A EDIFICACIÓN (NO CULTIVADA)

ESCOMBROS o ACOPIO DE MATERIAL

BULEVAR

SOLERAS

ARBOLADO

- ABETO
- ALAMO
- CARRASCA
- CIPRÉS
- FICUS
- OLIVO
- PALMERA
- PINO
- PLATANERA
- SAUCE

PROYECTO DE REPARCELACIÓN FORZOSA DE LA U.E. Nº 1 DEL PLAN PARCIAL "MALILLA NORTE" DE VALENCIA

ADAPTACIÓN EN EJECUCIÓN DE SENTENCIA

PROMOTOR: MALILLA 2000, S.A.

PLANO: USOS ACTUALES DEL SUELO

ESCALA: 1/1.000 (0 5 10 20 30 40 50 cm / 0 0,5 1 2 3 4 5 cm)

FECHA: Febrero, 2012

NÚMERO: 7

SERIE: A

merino y terrasa s.l.p. ARQUITECTOS

M.D. MERINO SANJUÁN

O. TERRASA SALES

TEXTO REFUNDIDO FEBRERO 2012